



# COMUNE DI AREZZO

SERVIZIO PROGETTAZIONE OPERE PUBBLICHE  
UFFICIO OPERE PUBBLICHE

RIQUALIFICAZIONE DELLA VIABILITA' DI COLLEGAMENTO TRA  
VIALE MECENATE E VIA ANDREA DELLA ROBBIA

## PROGETTO ESECUTIVO AGGIORNATO

### REALIZZAZIONE ROTATORIA DI SANTA MARIA DELLE GRAZIE 1° LOTTO

ZONA DISTRIBUTORE F.LLI MAZZI

Oggetto: Progetto di sistemazione della viabilità con realizzazione di rotatoria

Località: Intersezione viale Leonardo da Vinci - viale Benedetto da Maiano e viale Mecenate

Committente: F.lli Mazzi

**CI 84** STUDIO TECNICO ASSOCIATO  
Dott. Ing. Alessandro Modiol  
Dott. Arch. M. Beatrice Pellegrini  
Via Largo 1° Maggio n.85 - 52100 AREZZO -  
tel./fax: 0575/555806 - e-mail: dimodiol@ci84.it

Progettista:  
Dott. Ing. Alessandro Madiati  
(Libero professionista)

CSP:  
Dott. Ing. Silvia Spensierati  
(Libero professionista)

Elaborato: 1      Scala: 1:200

STATO ATTUALE  
Planimetria


Fascicolo L02-7/2018      CUP: B11B18000640007      Data: 06/06/2023

A termine di legge lo studio tecnico CI 84 si riserva la proprietà di questo disegno con la proibizione di riprodurlo o di trasferirlo a terzi senza autorizzazione scritta.

Riferimento: Mazzi rotatoria

Il Responsabile Unico del Procedimento: Geom. Luca Marchi Ufficio Opere Pubbliche

Via Tagliamento, 3 - 50100 Arezzo - Tel.: 0575 377302 - Fax: 0575 377395 - www.comune.arezzo.it - E-mail: l.marchi@comune.arezzo.it

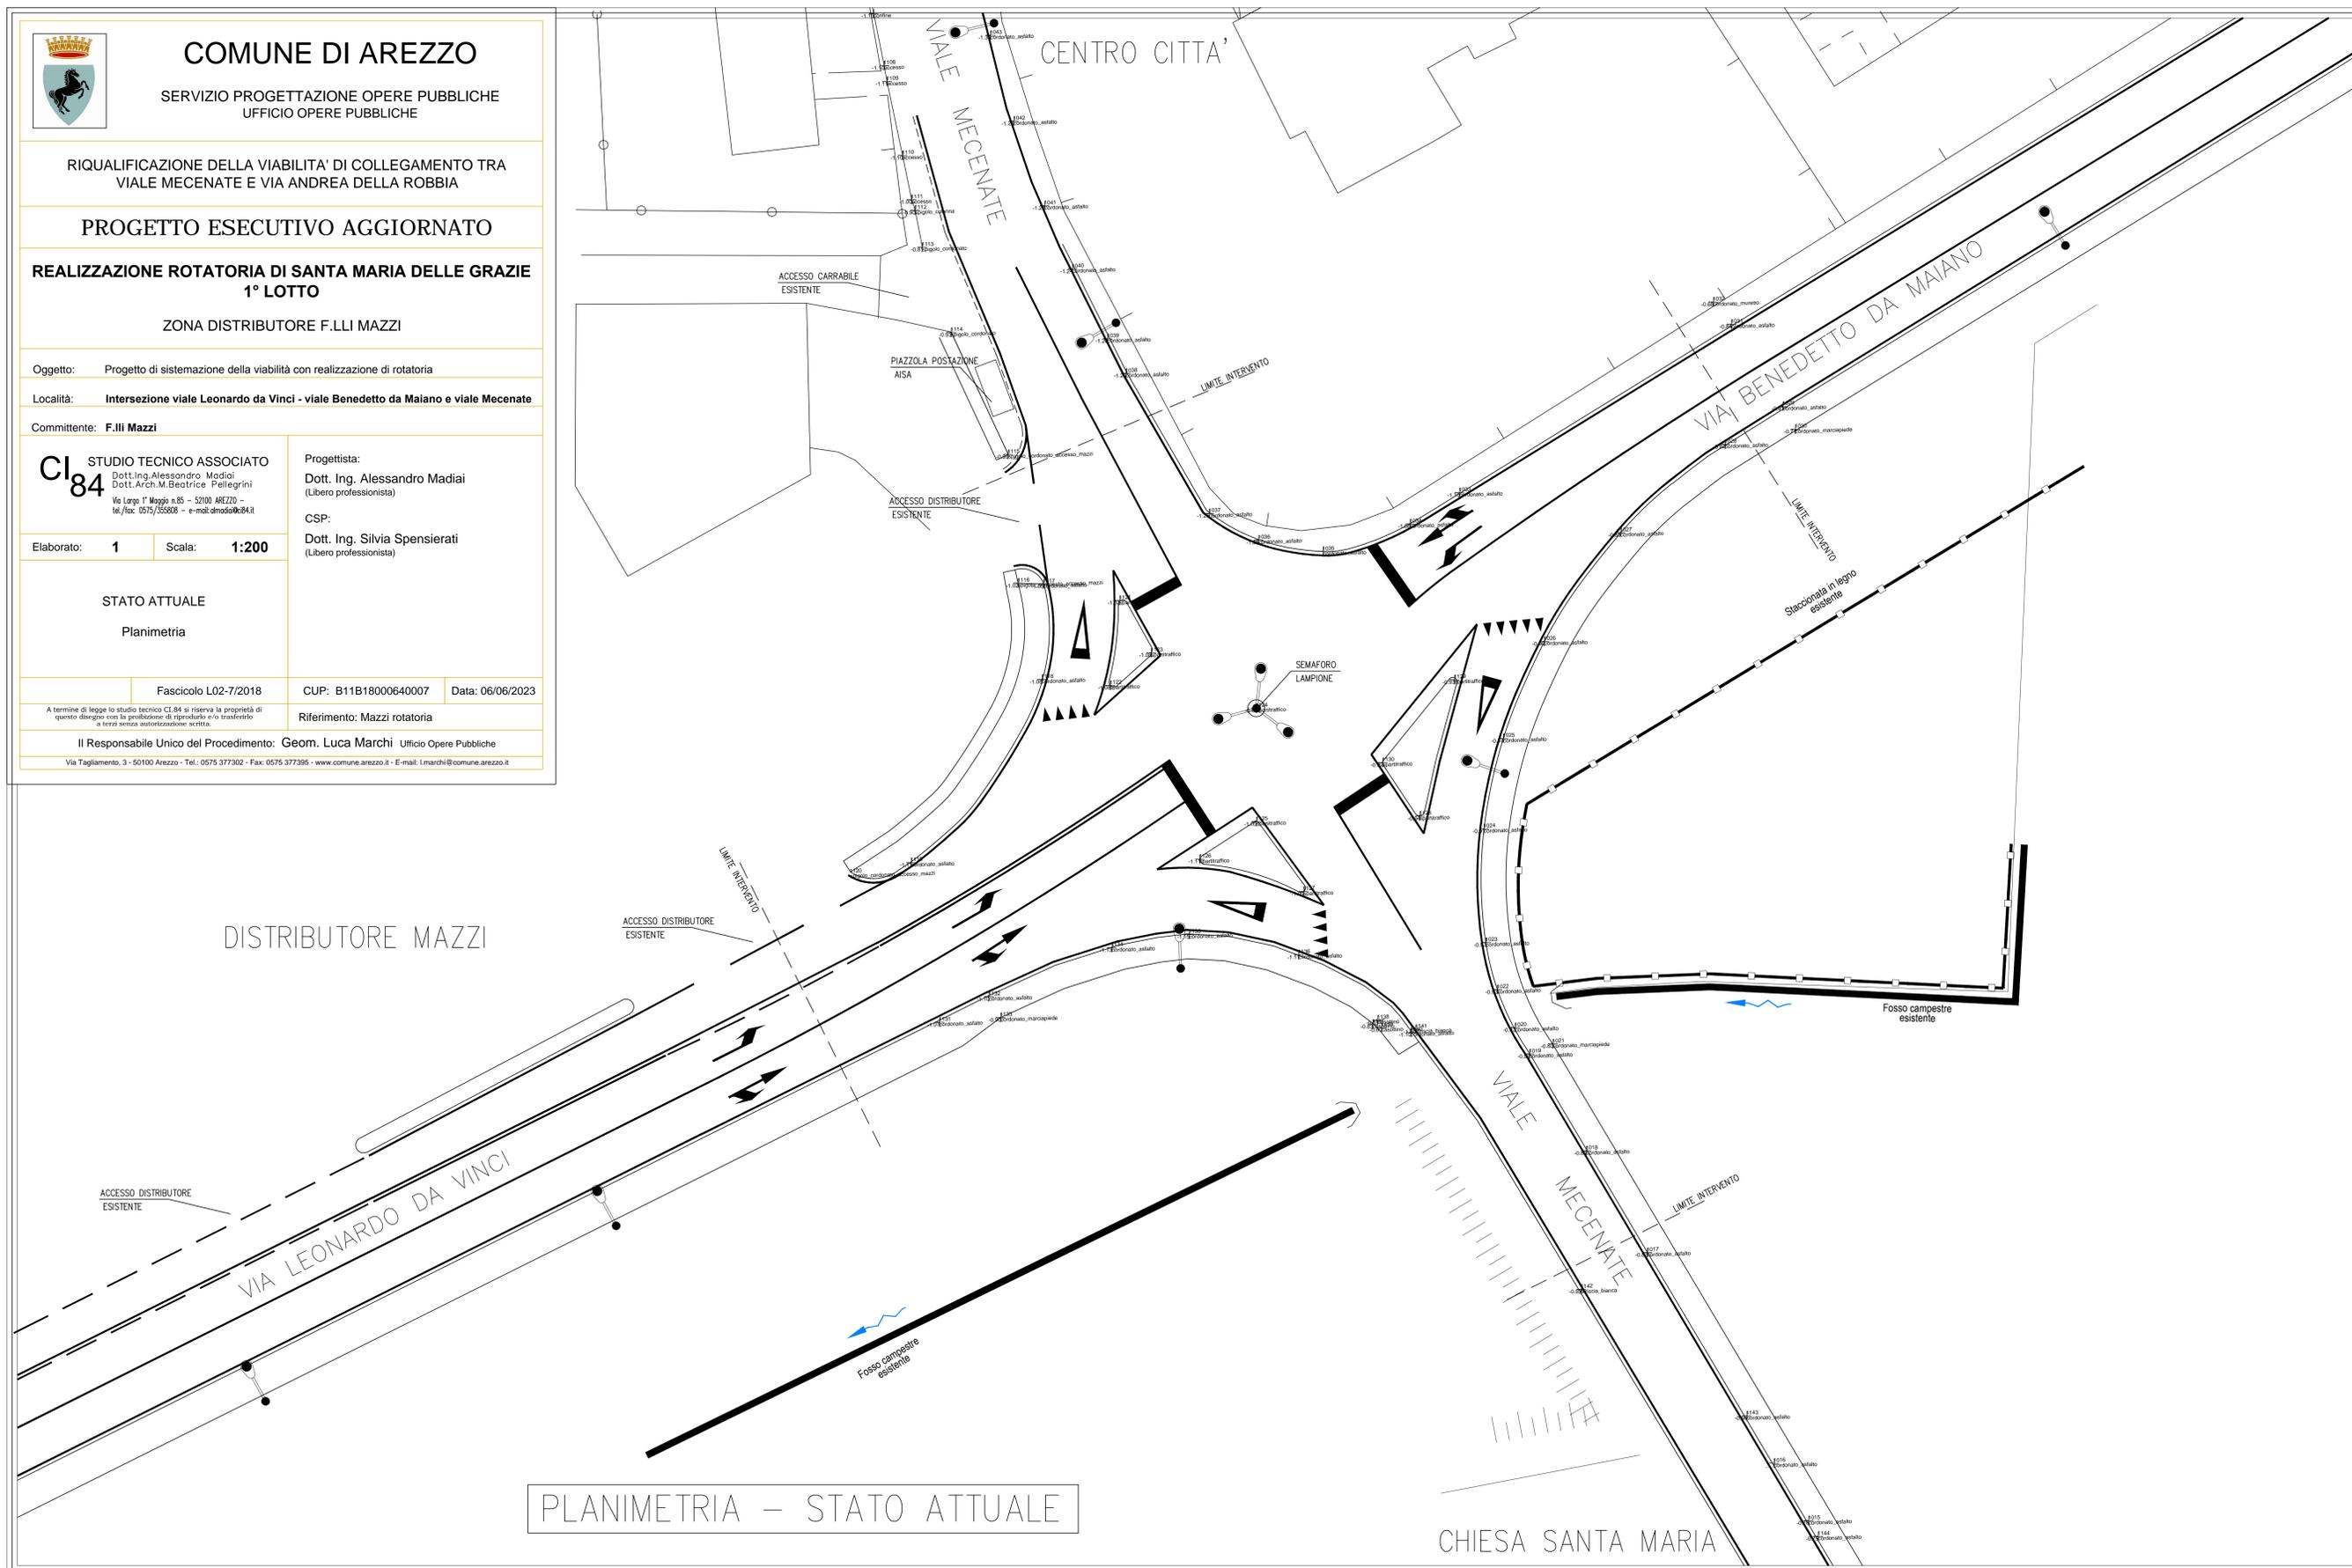

PLANIMETRIA - STATO ATTUALE