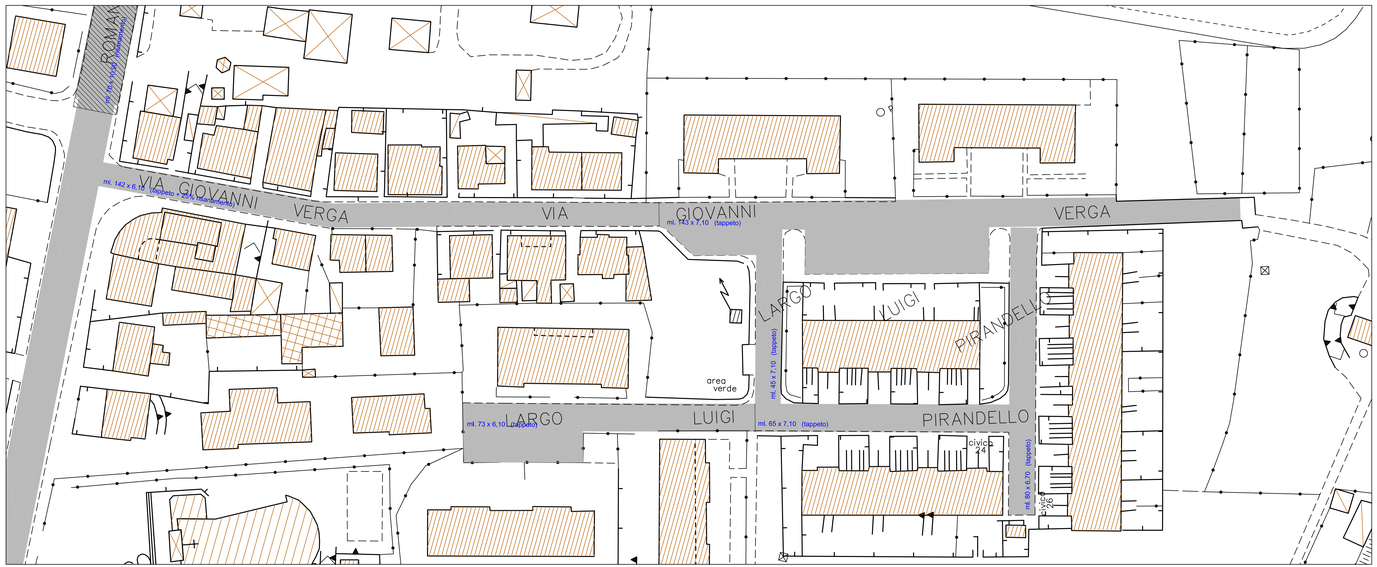

Via Verga e Largo Pirandello

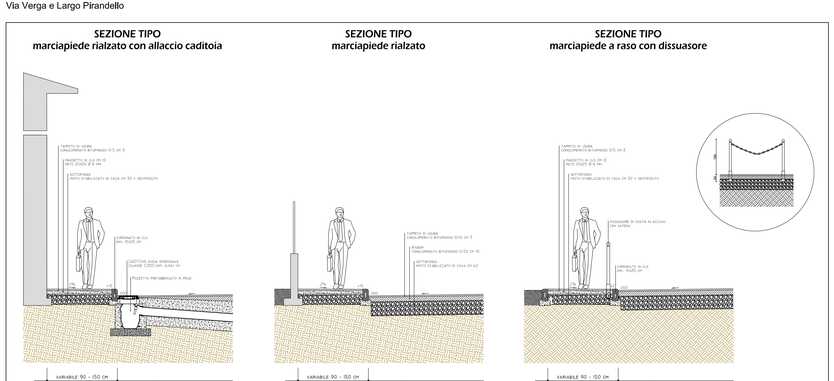

Particolari costruttivi

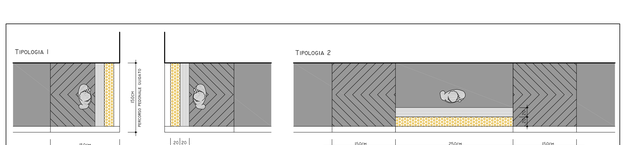

Percorsi tattili integrati - LOGES

LEGENDA

STRADA - Tappeto d'usura in conglomerato bituminoso:
- Fresatura cm 3
- Tappeto 0/10 cm 3

STRADA - Binder + Tappeto d'usura in conglomerato bituminoso:
- Fresatura cm 13
- Binder 0/20 cm 10
- Tappeto 0/10 cm 3

STRADA - Sottofondo + Binder + Tappeto d'usura in conglomerato bituminoso:
- Fresatura cm 13
- Scavo + Fondazione stradale in misto stabilizzato di cava cm 40
- Binder 0/20 cm 10
- Tappeto 0/10 cm 3

COMUNE DI AREZZO

Servizio Progettazione Opere Pubbliche
Ufficio Opere Pubbliche

Interventi di rifacimento manto bituminoso via Romana e strade limitrofe

Progetto Esecutivo

Planimetrie:
- Via Verga
- Largo Pirandello
Particolari costruttivi

Stato Modificato

Tavola: M02

Scala: 1:500

Progettisti:
Geom. Maurizio Piergiovanni
Geom. Lorenzo Padelli

Coordinatore della Sicurezza in fase di Progettazione:
Ing. Alfonso Serio

Data: dicembre 2019

Prot.: 180596/L.02.17/2018

Responsabile Unico del Procedimento:
Geom. Luca Marchi

CUP: B17H18004720004