




SEZIONE LONGITUDINALE

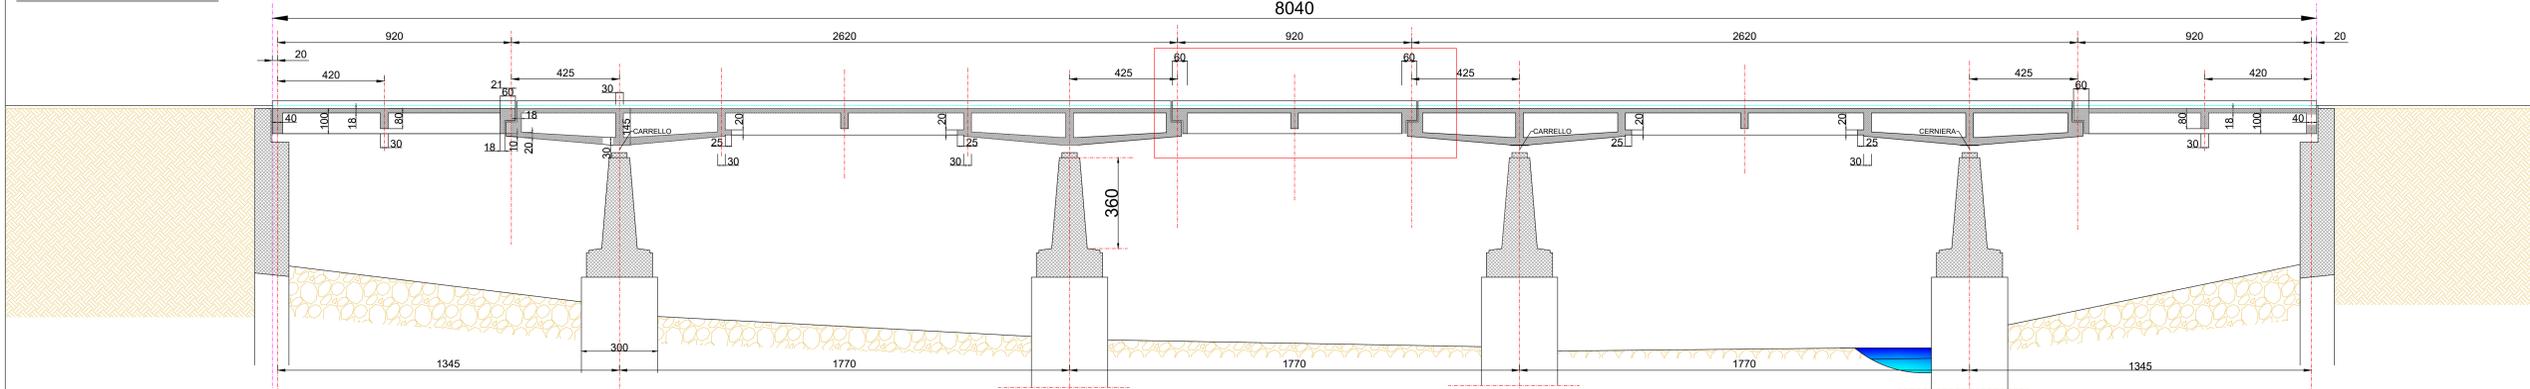


PROSPETTO DA MONTE

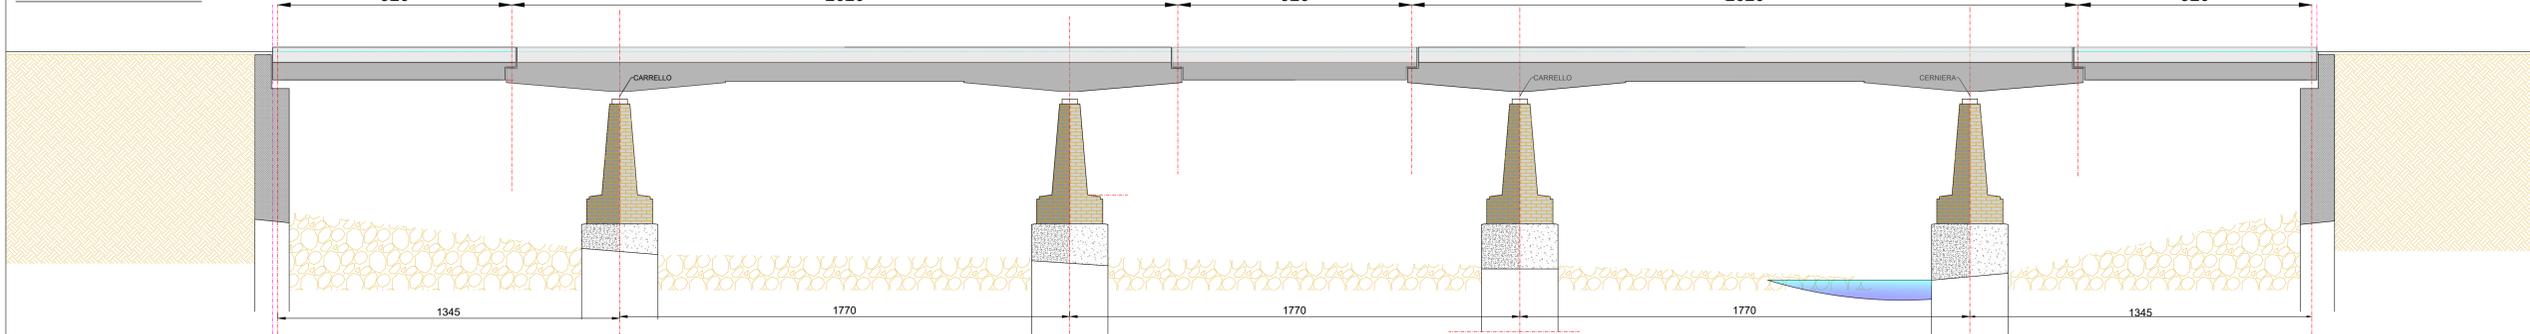


PIANTA DELLE PILE E SPALLE

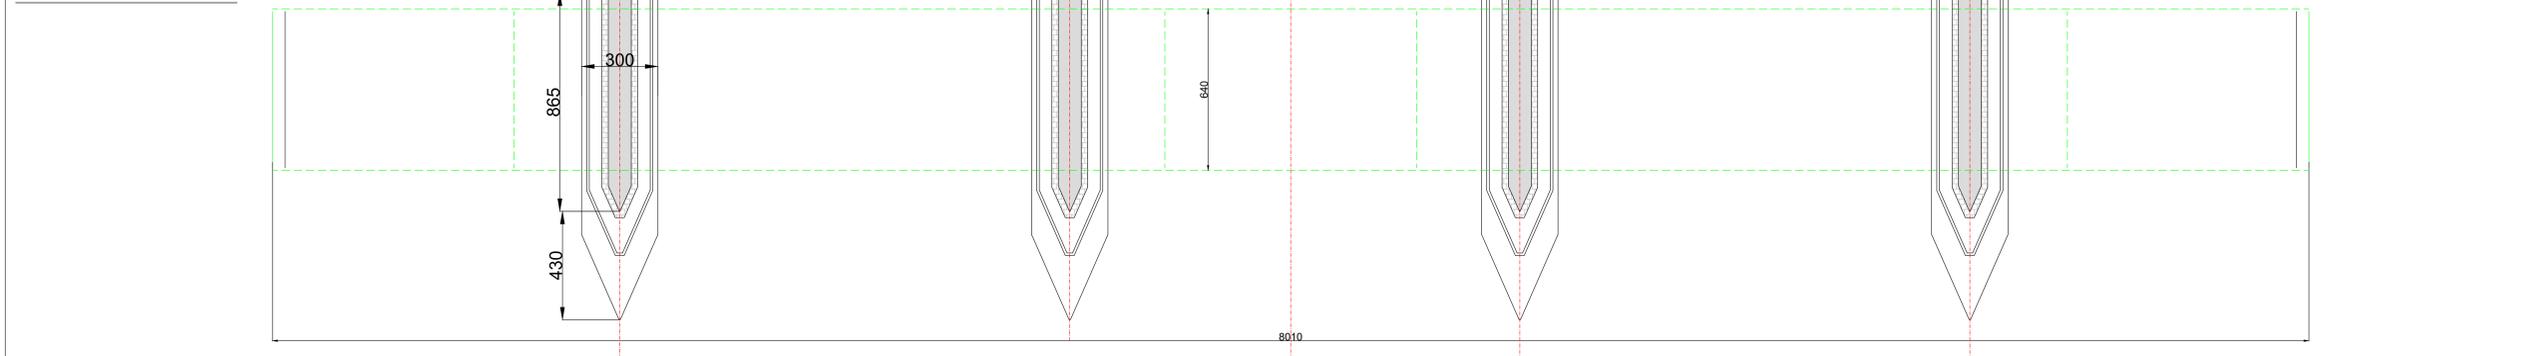

SEZIONE TRASVERSALE

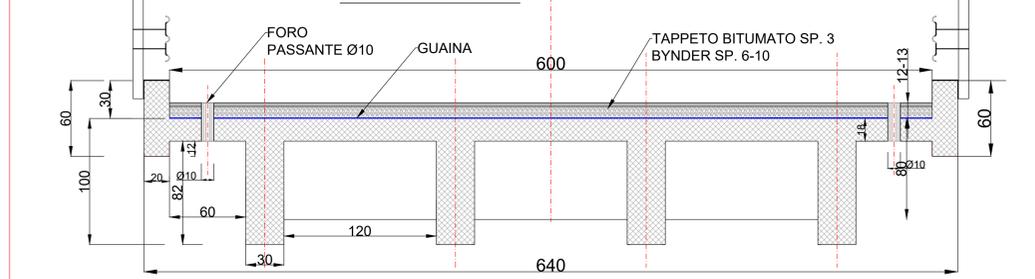

SEZIONE LONGITUDINALE SULLA TRAVE GERBER CENTRALE

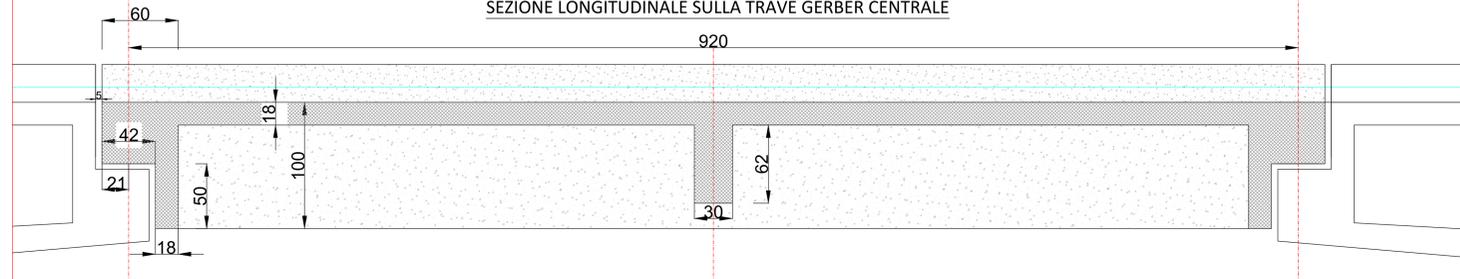

**COMUNE DI AREZZO**  
Servizio Opere Pubbliche e Manutenzione

OGGETTO: INTERVENTO DI MESSA IN SICUREZZA PONTE SULL'ARNO IN LOCALITA' BUON RIPOSO (AR)-CASTELLUCCIO (CAPOLONA)

R.U.P. ING ANTONELLA FABBIANELLI

**TAV.2**

**GEOMETRIA:**  
SEZIONE LONGITUDINALE  
PROSPETTO LATERALE  
PIANTA PILE E SPALLE  
SEZIONE TRASVERSALE  
SEZIONE TRAVATA GERBER

PROGETTO : ING. ROBERTO ROSSI  
collab. ING. MATTEO CINI

Galleria del Casentino 2  
S. Andrea a Pigi, n.44 - 52100 AREZZO  
348 8026517 - 0575356976  
europrogetti14@gmail.com  
PEC: roberto.rossi@pec.ordingar.it

TIMBRO E FIRMA DEL PROGETTISTA



PRIMA EMISSIONE E AGGIORNAMENTI

N.	MOTIVO AGGIORNAMENTO	DATA
1.0	1a EMISSIONE	10-01-24
2.0		

Il presente disegno è di proprietà di Dott. Ing. Roberto Rossi - A termini di Legge ogni diritto è riservato

PROGETTO GENERALE : EUROPROGETTI 14 - SERVIZI DI INGEGNERIA