

GIUNTI STRADALI



8





GIUNTI STRADALI



9

PROSPETTO DA MONTE

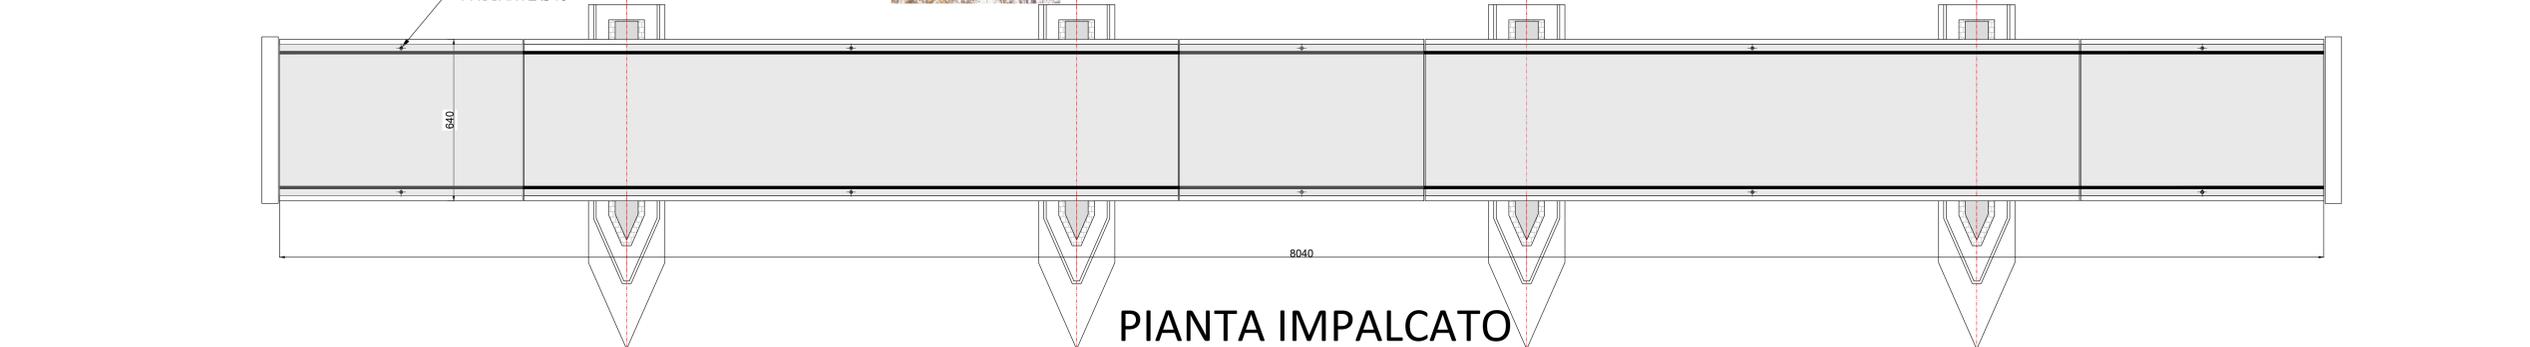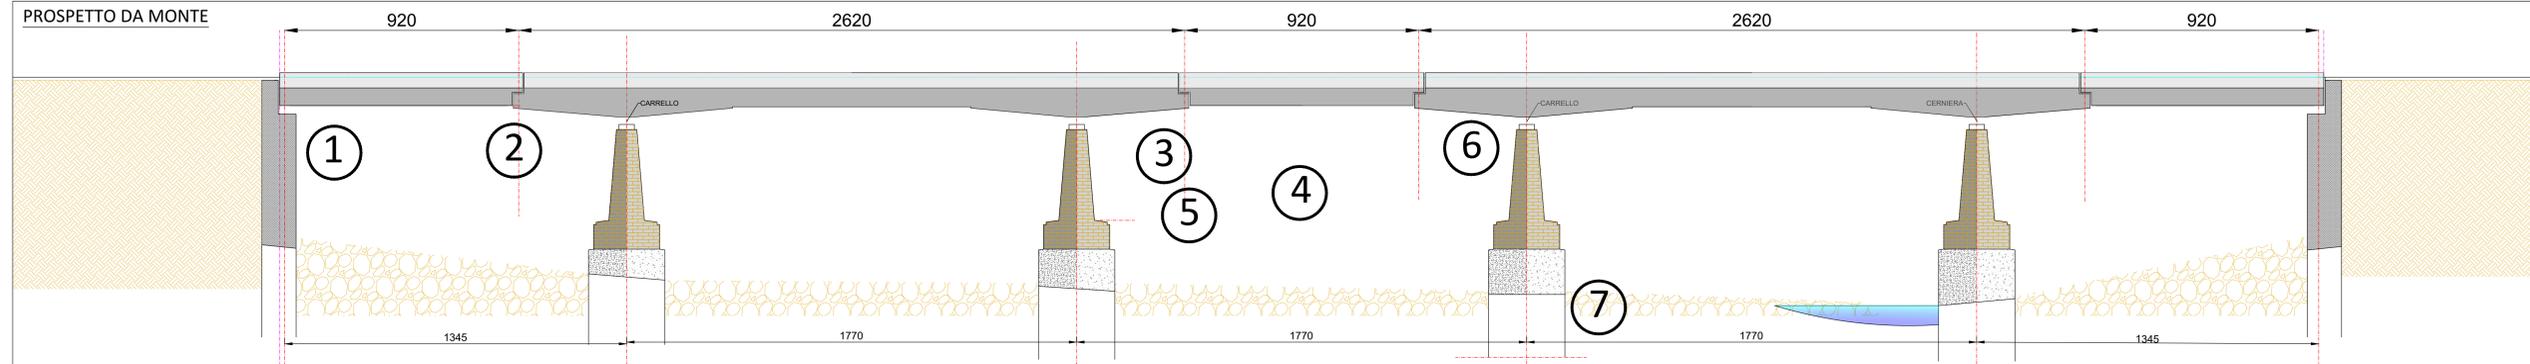

PIANTA IMPALCATO

PROGETTO GENERALE : EUROPROGETTI 14 - SERVIZI DI INGEGNERIA



OGGETTO INTERVENTO DI MESSA IN SICUREZZA PONTE SULL'ARNO IN LOCALITA' BUON RIPOSO (AR)-CASTELLUCCIO (CAPOLONA)

ING. ANTONELLA FABBIANELLI

T.3 GEOMETRIA E DOCUMENTAZIONE FOTOGRAFICA

PROGETTO : ING. ROBERTO ROSSI
collab. ING. MATTEO CINI
Galleria del Casentino 2
S. Andrea a Pigli, n.44 - 52100 AREZZO
☎ 348 8026517 - 0575356976
✉ europrogetti14@gmail.com
PEC: roberto.rossi@pec.ordingar.it



PRIMA EMISSIONE E AGGIORNAMENTI			
N.	MOTIVO AGGIORNAMENTO	FILE:	DATA
1.0	1a EMISSIONE		05-01-23
2.0			

Il presente disegno è di proprietà di Dott. Ing. Roberto Rossi - A termini di Legge ogni diritto è riservato