Spalla Sx

Spalla Dx

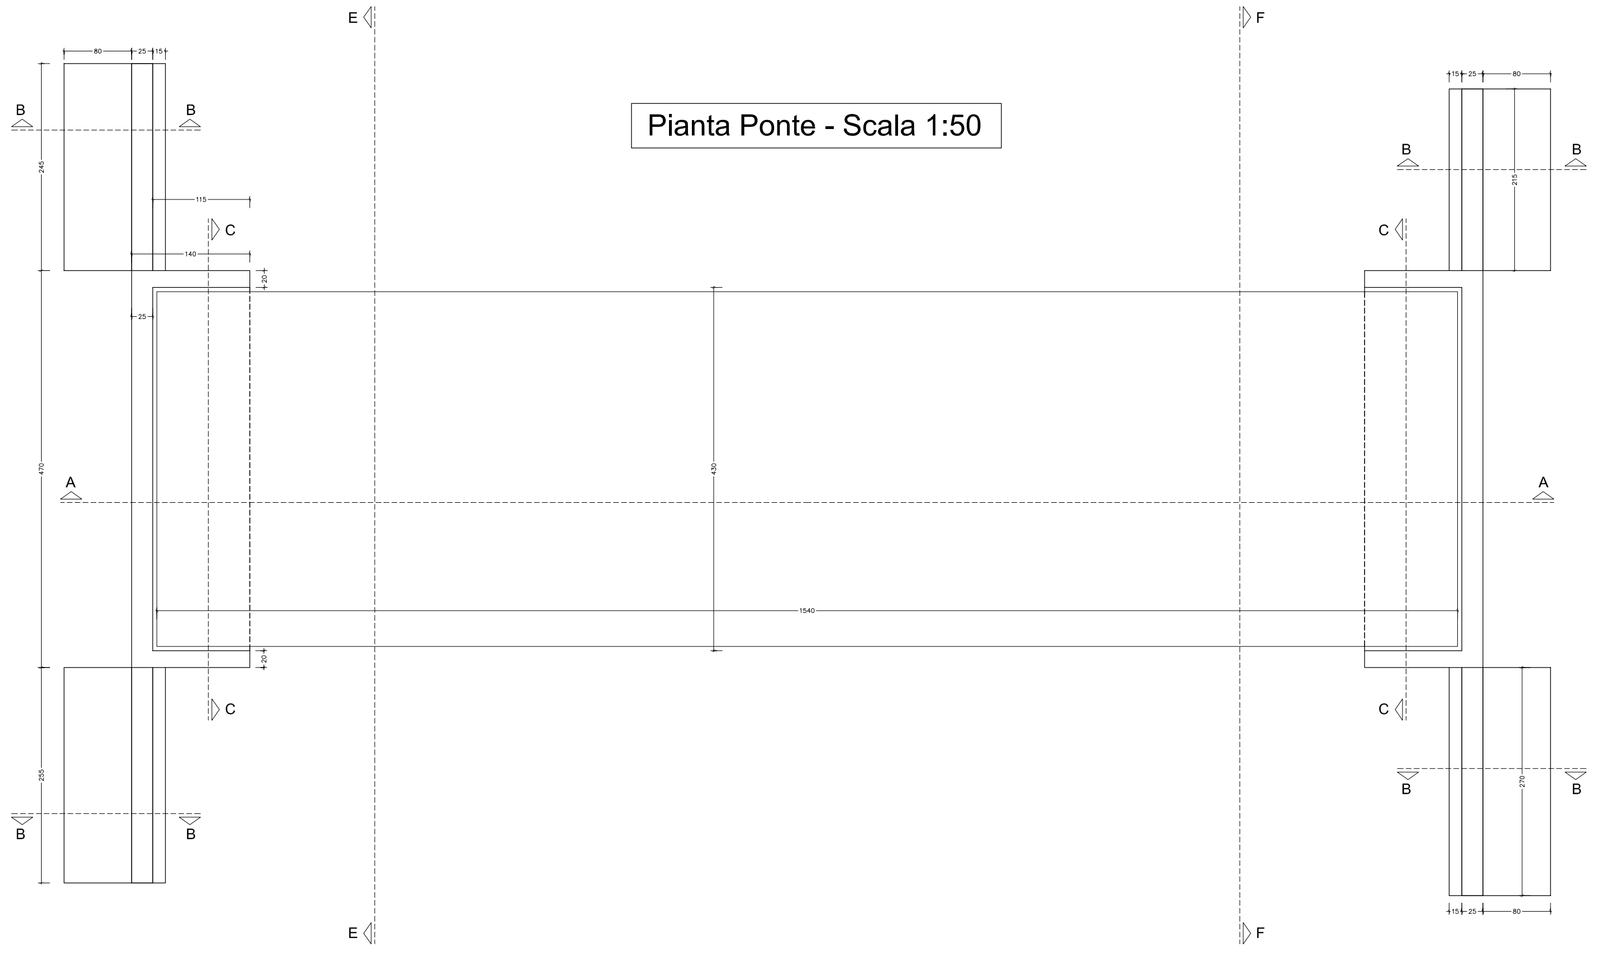

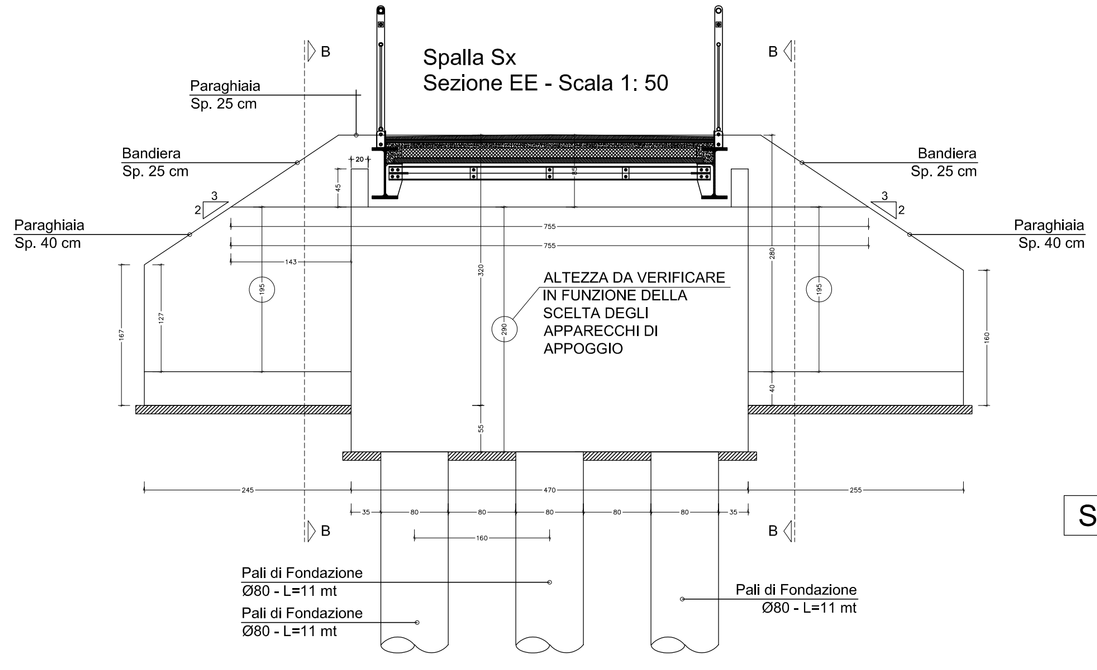

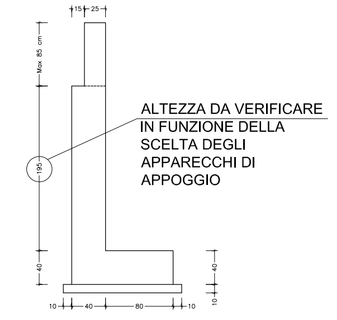

Sezione BB - Scala 1: 50

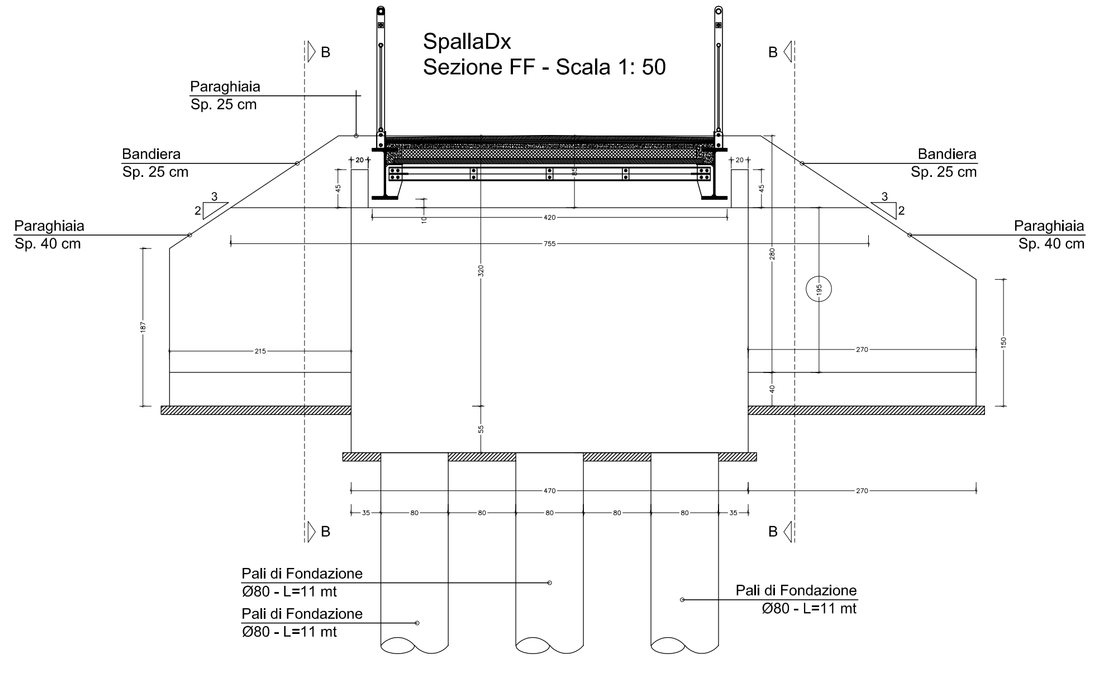

Sezione CC - Scala 1: 50

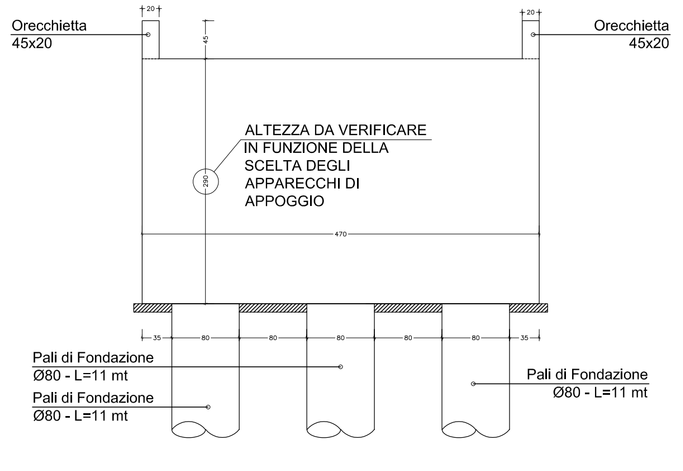

Intersezione tra spalla e paraghiaia

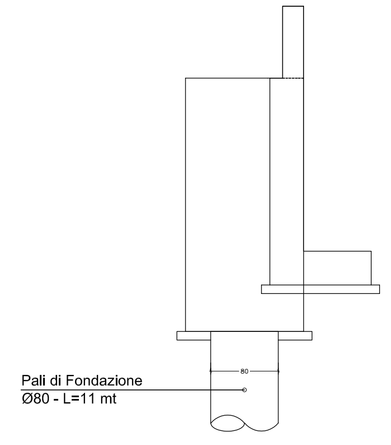

MATERIALI STRUTTURALI UTILIZZATI

CALCESTRUZZO PER MAGRONE	C12/15
CALCESTRUZZO STRUTTURALE PALI DI FONDAZIONE	C25/30
CALCESTRUZZO STRUTTURALE SPALLE	C35/45
CALCESTRUZZO STRUTTURALE IMPALCATO	C35/45
ACCIAIO PER C.A.	B450C
ACCIAIO PER CARPENTERIA - Vedi Tavole A10.3 - A10.4	

Il rilievo delle opere strutturali è stato desunto dal Progetto Definitivo approvato. Prima di iniziare i lavori il DL dovrà verificare l'esattezza delle misure utilizzate

INDICAZIONI GENERALI

- Gli interventi indicati dovranno essere realizzati in sicurezza ed in accordo con il progetto architettonico ed il progetto degli impianti.
- Per ogni modifica sostanziale consultare preventivamente il Direttore dei Lavori strutturale.
- Le modalità realizzative degli interventi dovranno essere concordate con la D.L.

COMUNE DI AREZZO

PNRR MISSIONE 5 - COMPONENTE 2 - INVESTIMENTO 2.1 - CUP B11B21002280005 - PROCEDURA NEGOZIATA PER L'APPALTO DELLA PROGETTAZIONE ESECUTIVA E DEI LAVORI INERENTI LA REALIZZAZIONE DI UNA PISTA CICLABILE DI COLLEGAMENTO TRA CECILIANO E LA ROTATORIA POSTA ALL'INTERSEZIONE TRA LA SP1 SETTEPONTI E LA TANGENZIALE URBANA. CIG 9834798C0BI

IMPRESA ASSEGNATARIA:
LAMBERTO GOTTARDI
Loc. Battifolle, 75 - 52100 Arezzo

PROGETTO ESECUTIVO

PROGETTISTI:
Ing. Pietro Cretella
Loc. Vignale, 2 - 52100 Arezzo

Ing. Enrico Gennai opere strutturali
Via XXV Aprile, 82 - 52100 Arezzo

P.I. Massimo Pasquini imp elettrici
Loc. Bagnoro, 17/F - 52100 Arezzo

COORDINATORE DELLE SICUREZZA:
Ing. Pietro Cretella
Loc. Vignale, 2 - 52100 Arezzo

RUP Comune di Arezzo:
Ing. Roberto Bernardini
Direttore Ufficio Mobilità

OGGETTO DEL DISEGNO:
TAVOLA STRUTTURALE - TAVOLA D'INSIEME ELEMENTI IN C.A.

SCALA DEL DISEGNO
1:50 - 10

NUMERO DEL DISEGNO:
A10.1

Emissione	Fase	Lotto	Prima	Specialità	Indice	N°	Revisione
	ESEC	unico					

Mod.	Data	Descrizione	Ditta
	12-2023	esecutivo	pista ciclabile Casa Nuova-Ceciliano

Timbri e firme

Ing. ENRICO GENNAI - Via XXV Aprile, 82 - 52100 AREZZO - studio204.gennai@gmail.com
LA RIPRODUZIONE ANCHE PARZIALE DI QUESTO ELABORATO E' VIETATA A TERMINI DI LEGGE.