

Agenzia del Territorio
CATASTO FABBRICATI
 Ufficio Provinciale di
 Arezzo

Dichiarazione protocollo n. del

Planimetria di u.i.u. in Comune di Arezzo

Localita' Rigutino Ovest

civ. 122

Identificativi Catastali:

Sezione: B

Foglio: 93

Particella: 8

Subalterno: 1

Compilata da:
 Meucci Mario

Iscritto all'albo:
 Geometra Dipendente Pubblico

Prov.


N.

Scheda n. 1


Scala 1:200

PIANO TERRA

H=3.25

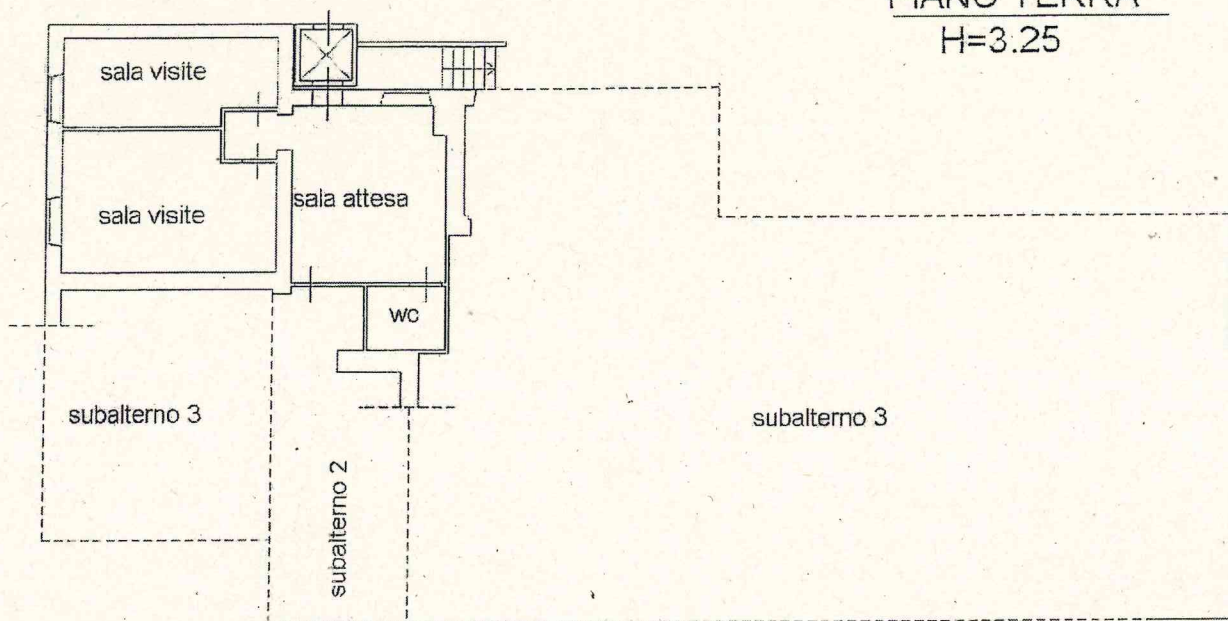

PIANO SEMINTERRATO

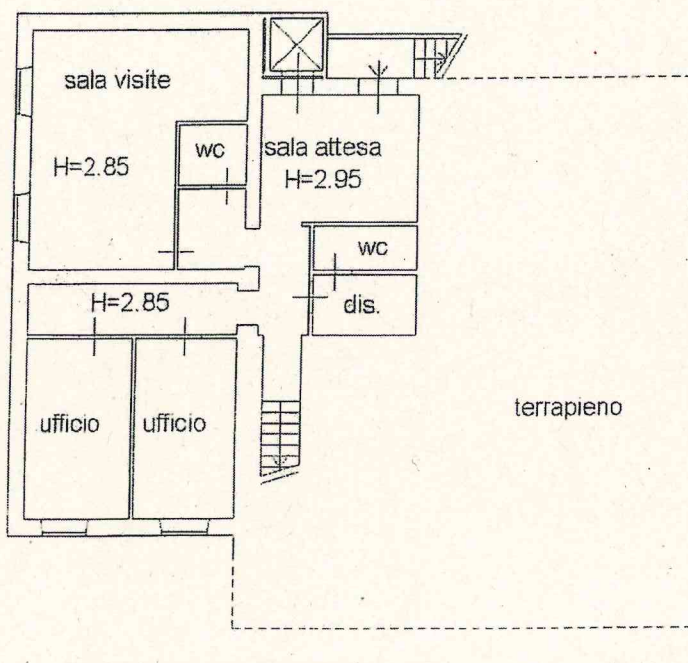

Geom. Mario Meucci
Mario Meucci

