


Comune di Arezzo
 Ufficio Mobilità
 Servizio Governo del Territorio

PNRR "Rigenerazione Urbana"

Intervento di realizzazione di una pista ciclabile di collegamento tra il Centro Commerciale OBI e Via Bologna
 CUP B11B21002300005

PROGETTO ESECUTIVO

PROGETTAZIONE	TIPO ELABORATO															
	ELABORATI STRUTTURALI															
STRUTTURE Ing. Stefano Pittalis Ordine Ingeg. Firenze n. 6732 O.R. Ingeg. Firenze n. 8732	ELABORATO															
	RETE SMALTIMENTO ACQUE METEORICHE															
ARCHITETTONICA Ing. Stefano Pittalis Ordine Ingeg. Firenze n. 6732 O.R. Ingeg. Firenze n. 8732	CODICI PROGETTO															
	23036															
IMPANTISTICA Ing. Stefano Pittalis Ordine Ingeg. Firenze n. 6732 O.R. Ingeg. Firenze n. 8732 O.R. Ingeg. Livorno n. 1422	REPERIMENTO ELABORATO															
RESPONSABILE DEL PROCEDIMENTO Ing. Roberto Bernardini	DATA DISTINZIONE															
	marzo 24															
SCALA																
MONTE FILE																
240612.000 BNU																

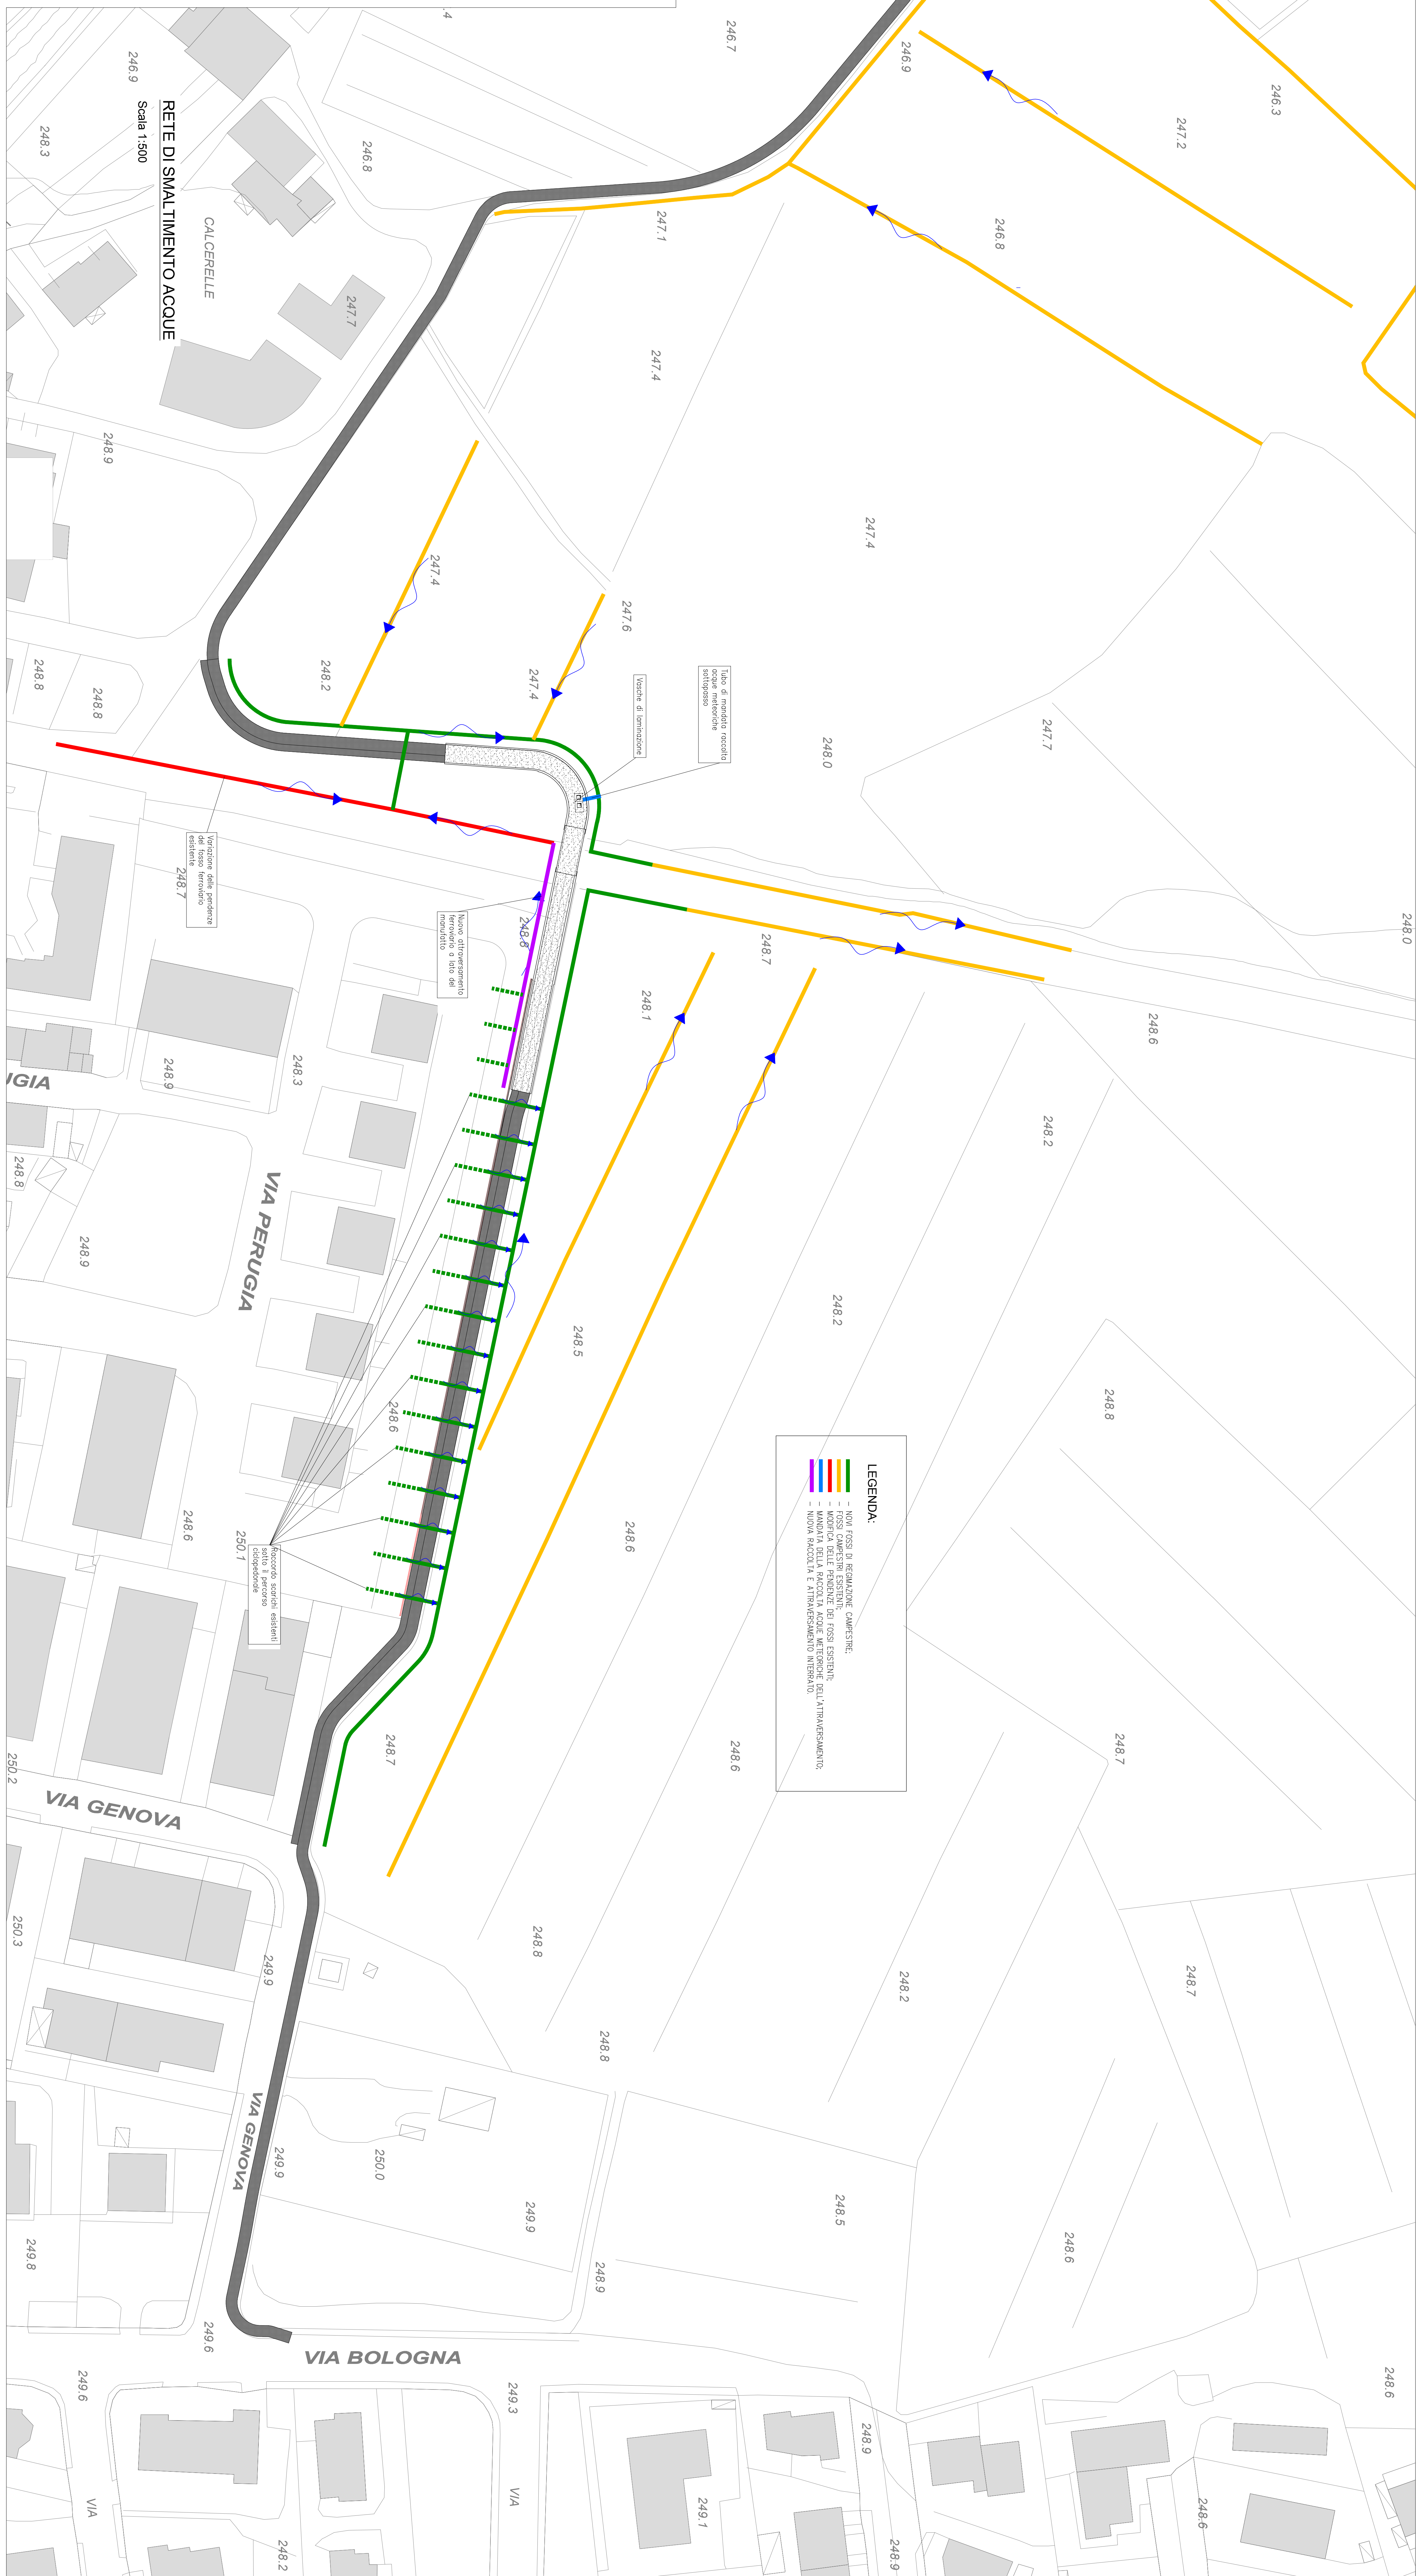

RETE DI SMALTIMENTO ACQUE
 Scala 1:500

LEGENDA:


