


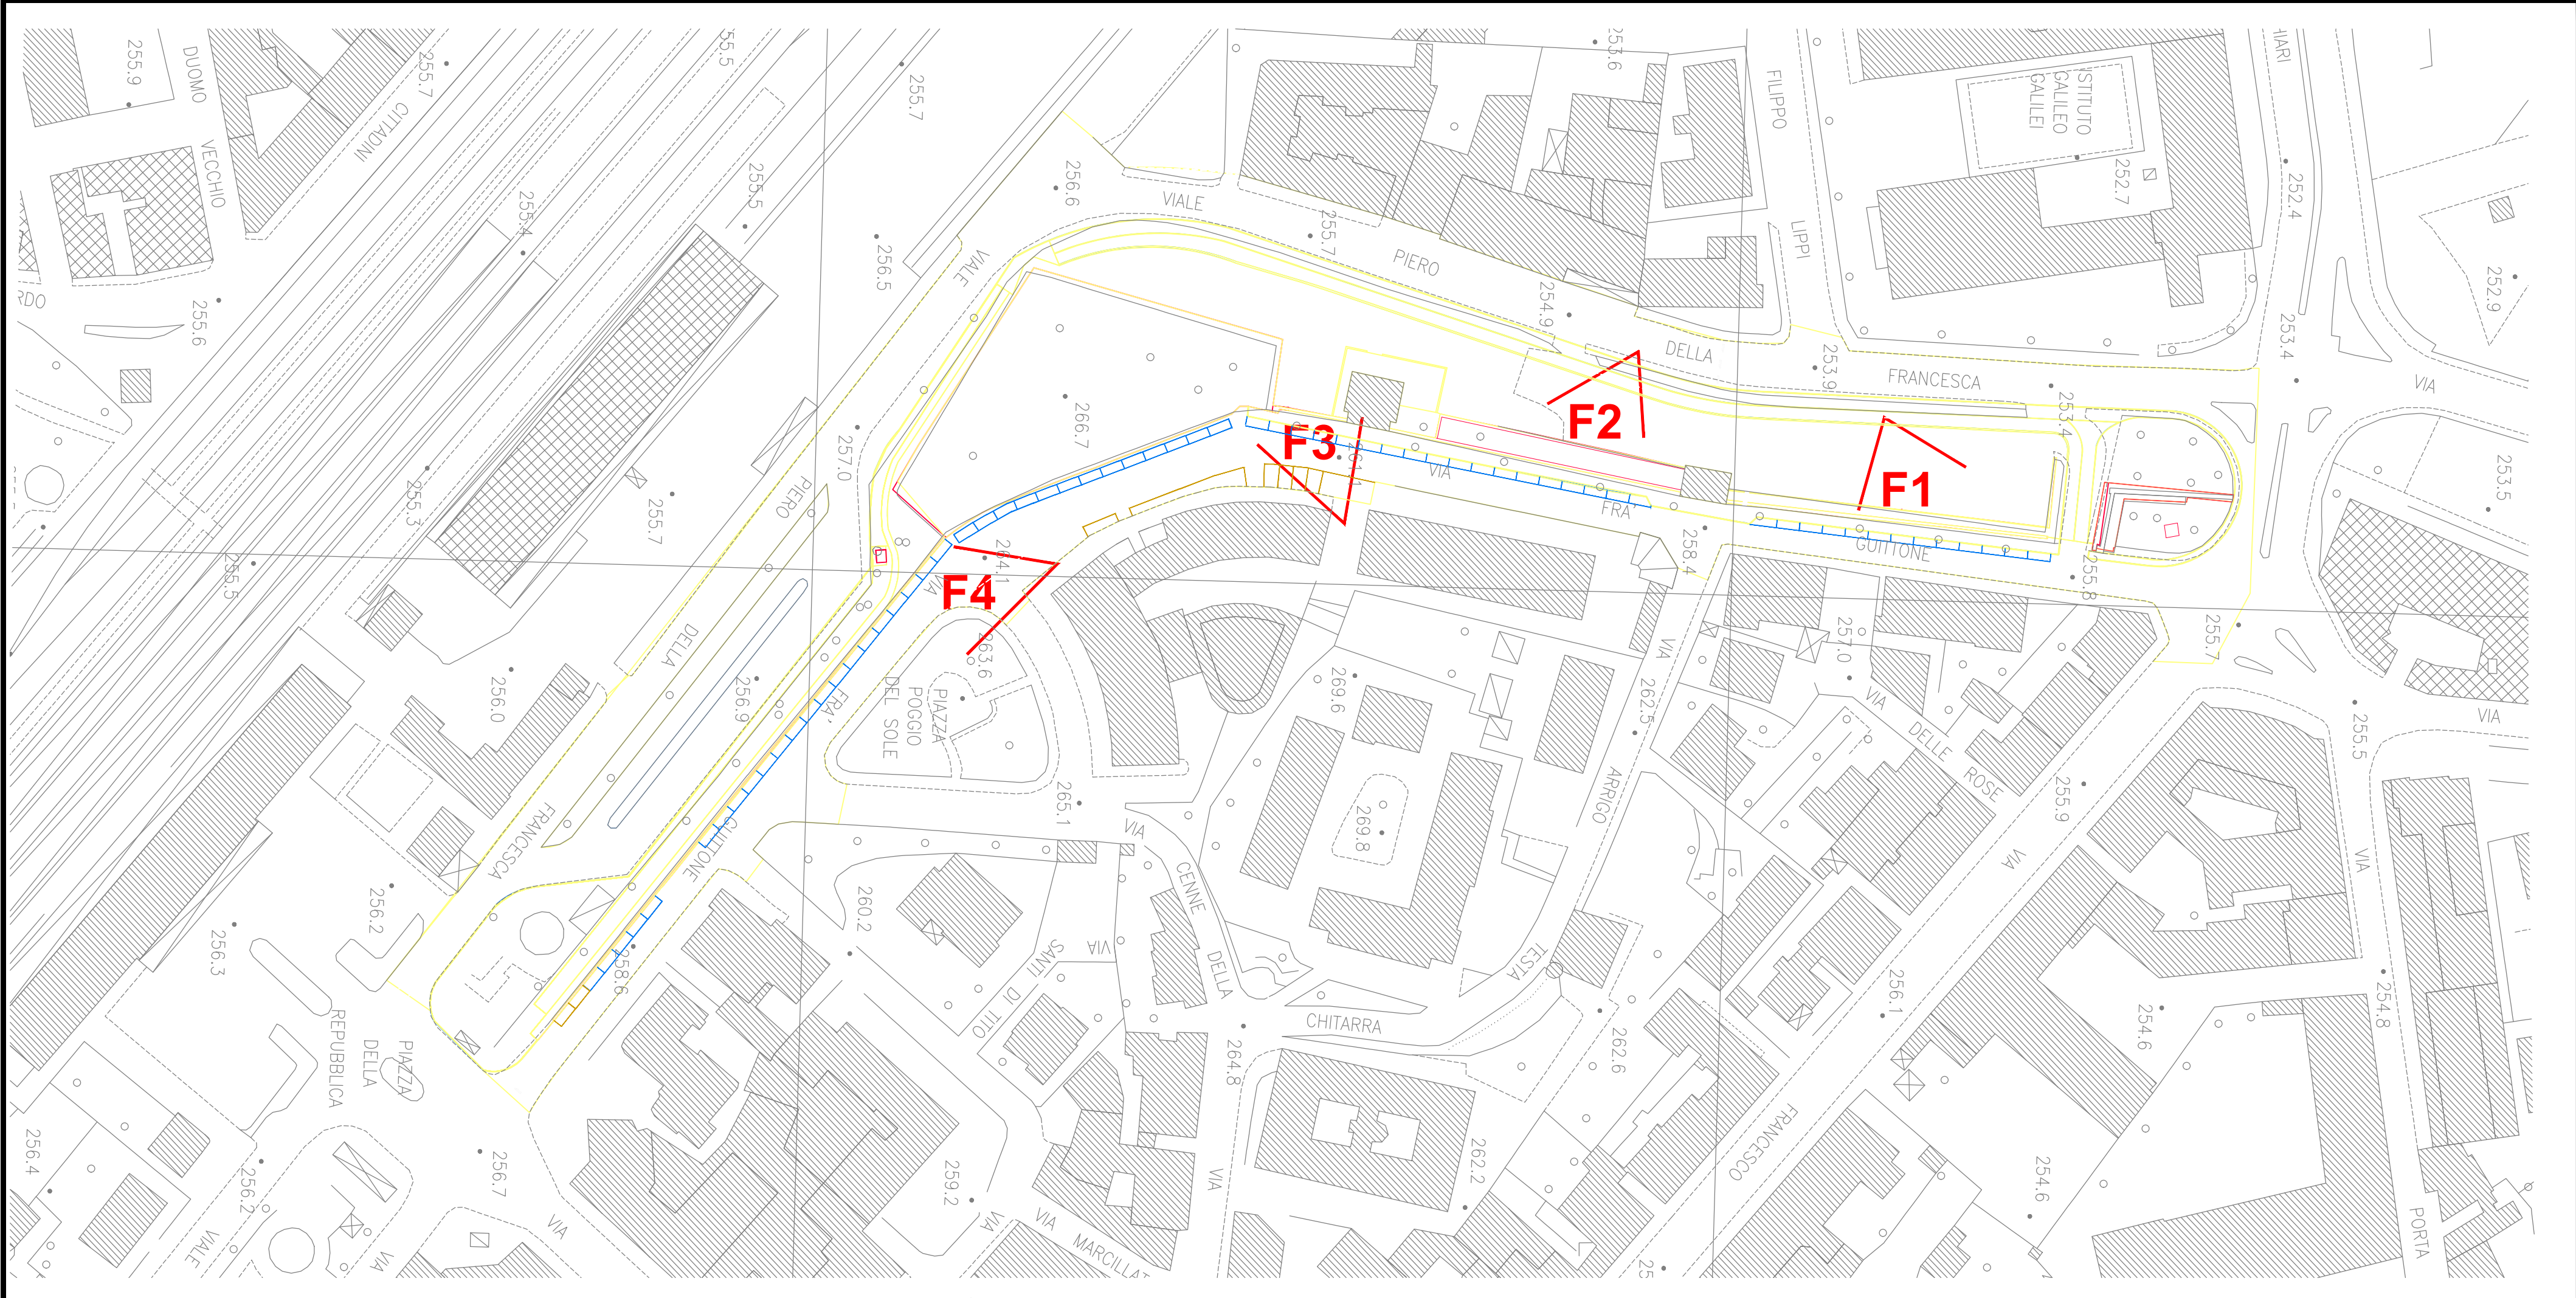


Fotoinserimento 1




Ringhiera esistente in Fortezza 1



Fotoinserimento 2

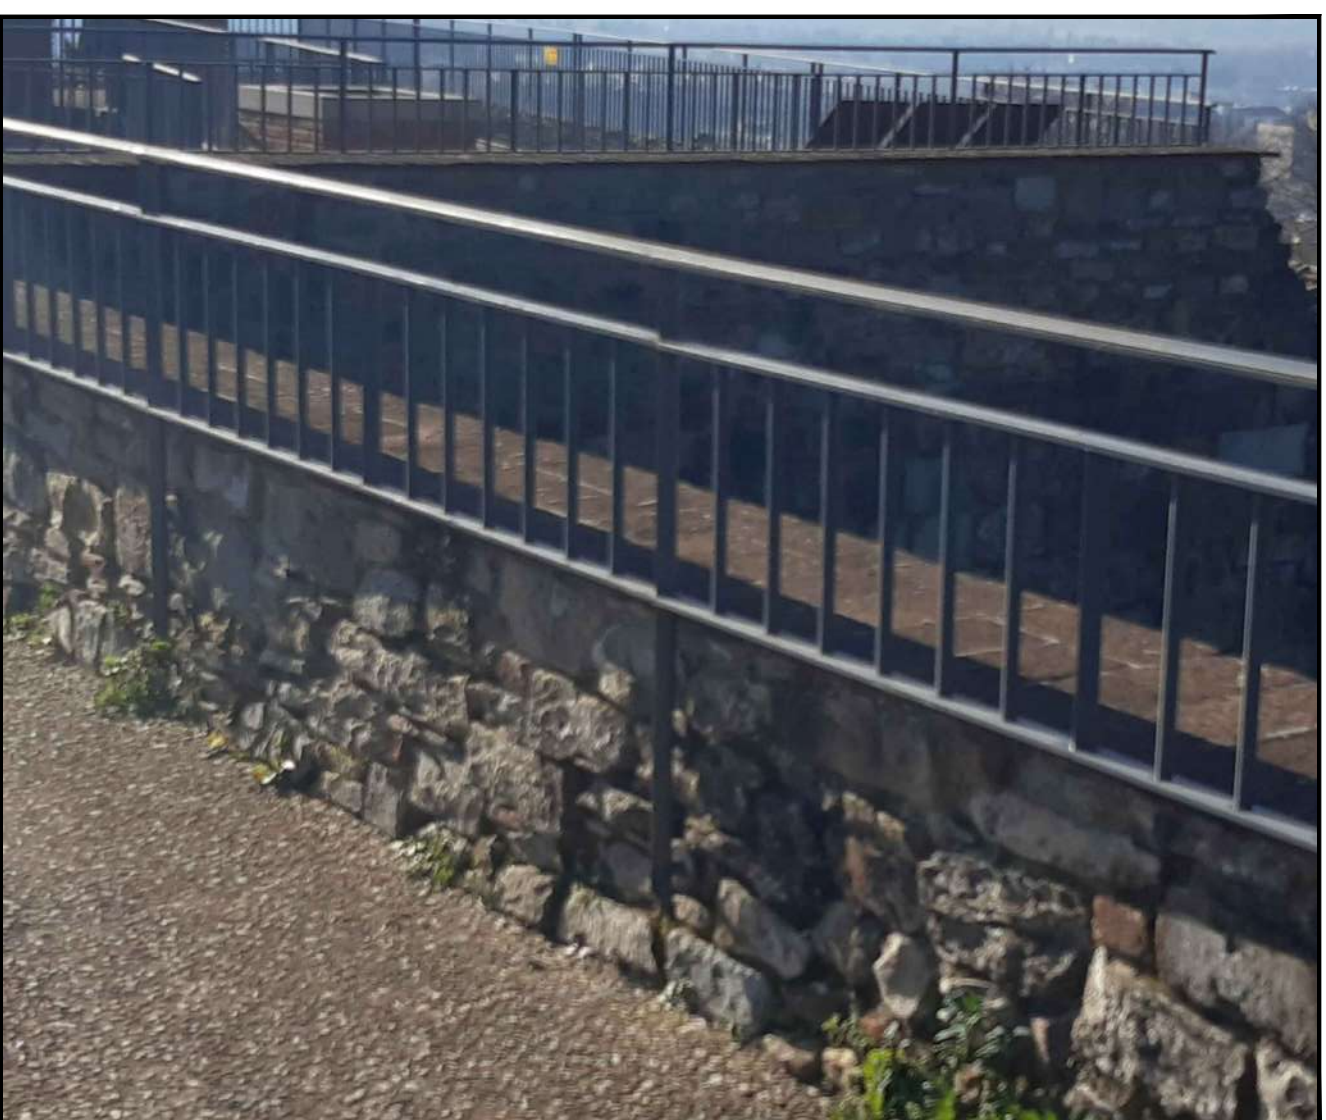

Ringhiera esistente in Fortezza 2

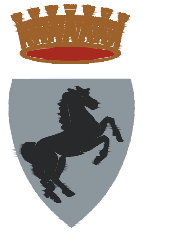

Servizio Progettazione Opere Pubbliche

RIGENERAZIONE URBANA DELL'AREA "BALDACCIO", VIA BERNARDO ROSSELLINO E AREE LIMITROFE

Restauro del paramento murario che si sviluppa su via Fra' Guittone e lungo il parcheggio di Via Bernardo Rossellino




PNRR - M5.C2 - Investimento 2.1



Progetto esecutivo

Documento: TAV 07	Descrizione: Fotoinserimento e particolare
scala 1:100	
Progettista opere edili: ing. Andrea Lazzeroni arch. Simona Ciofini geom. Mirko Latorraca	
Data: 15/05/2023 Prot: 2023/67969-L.11.54/2022	
Responsabile Unico del Procedimento: ing. Antonella Fabbianelli	
CUP: B19J21002420001	

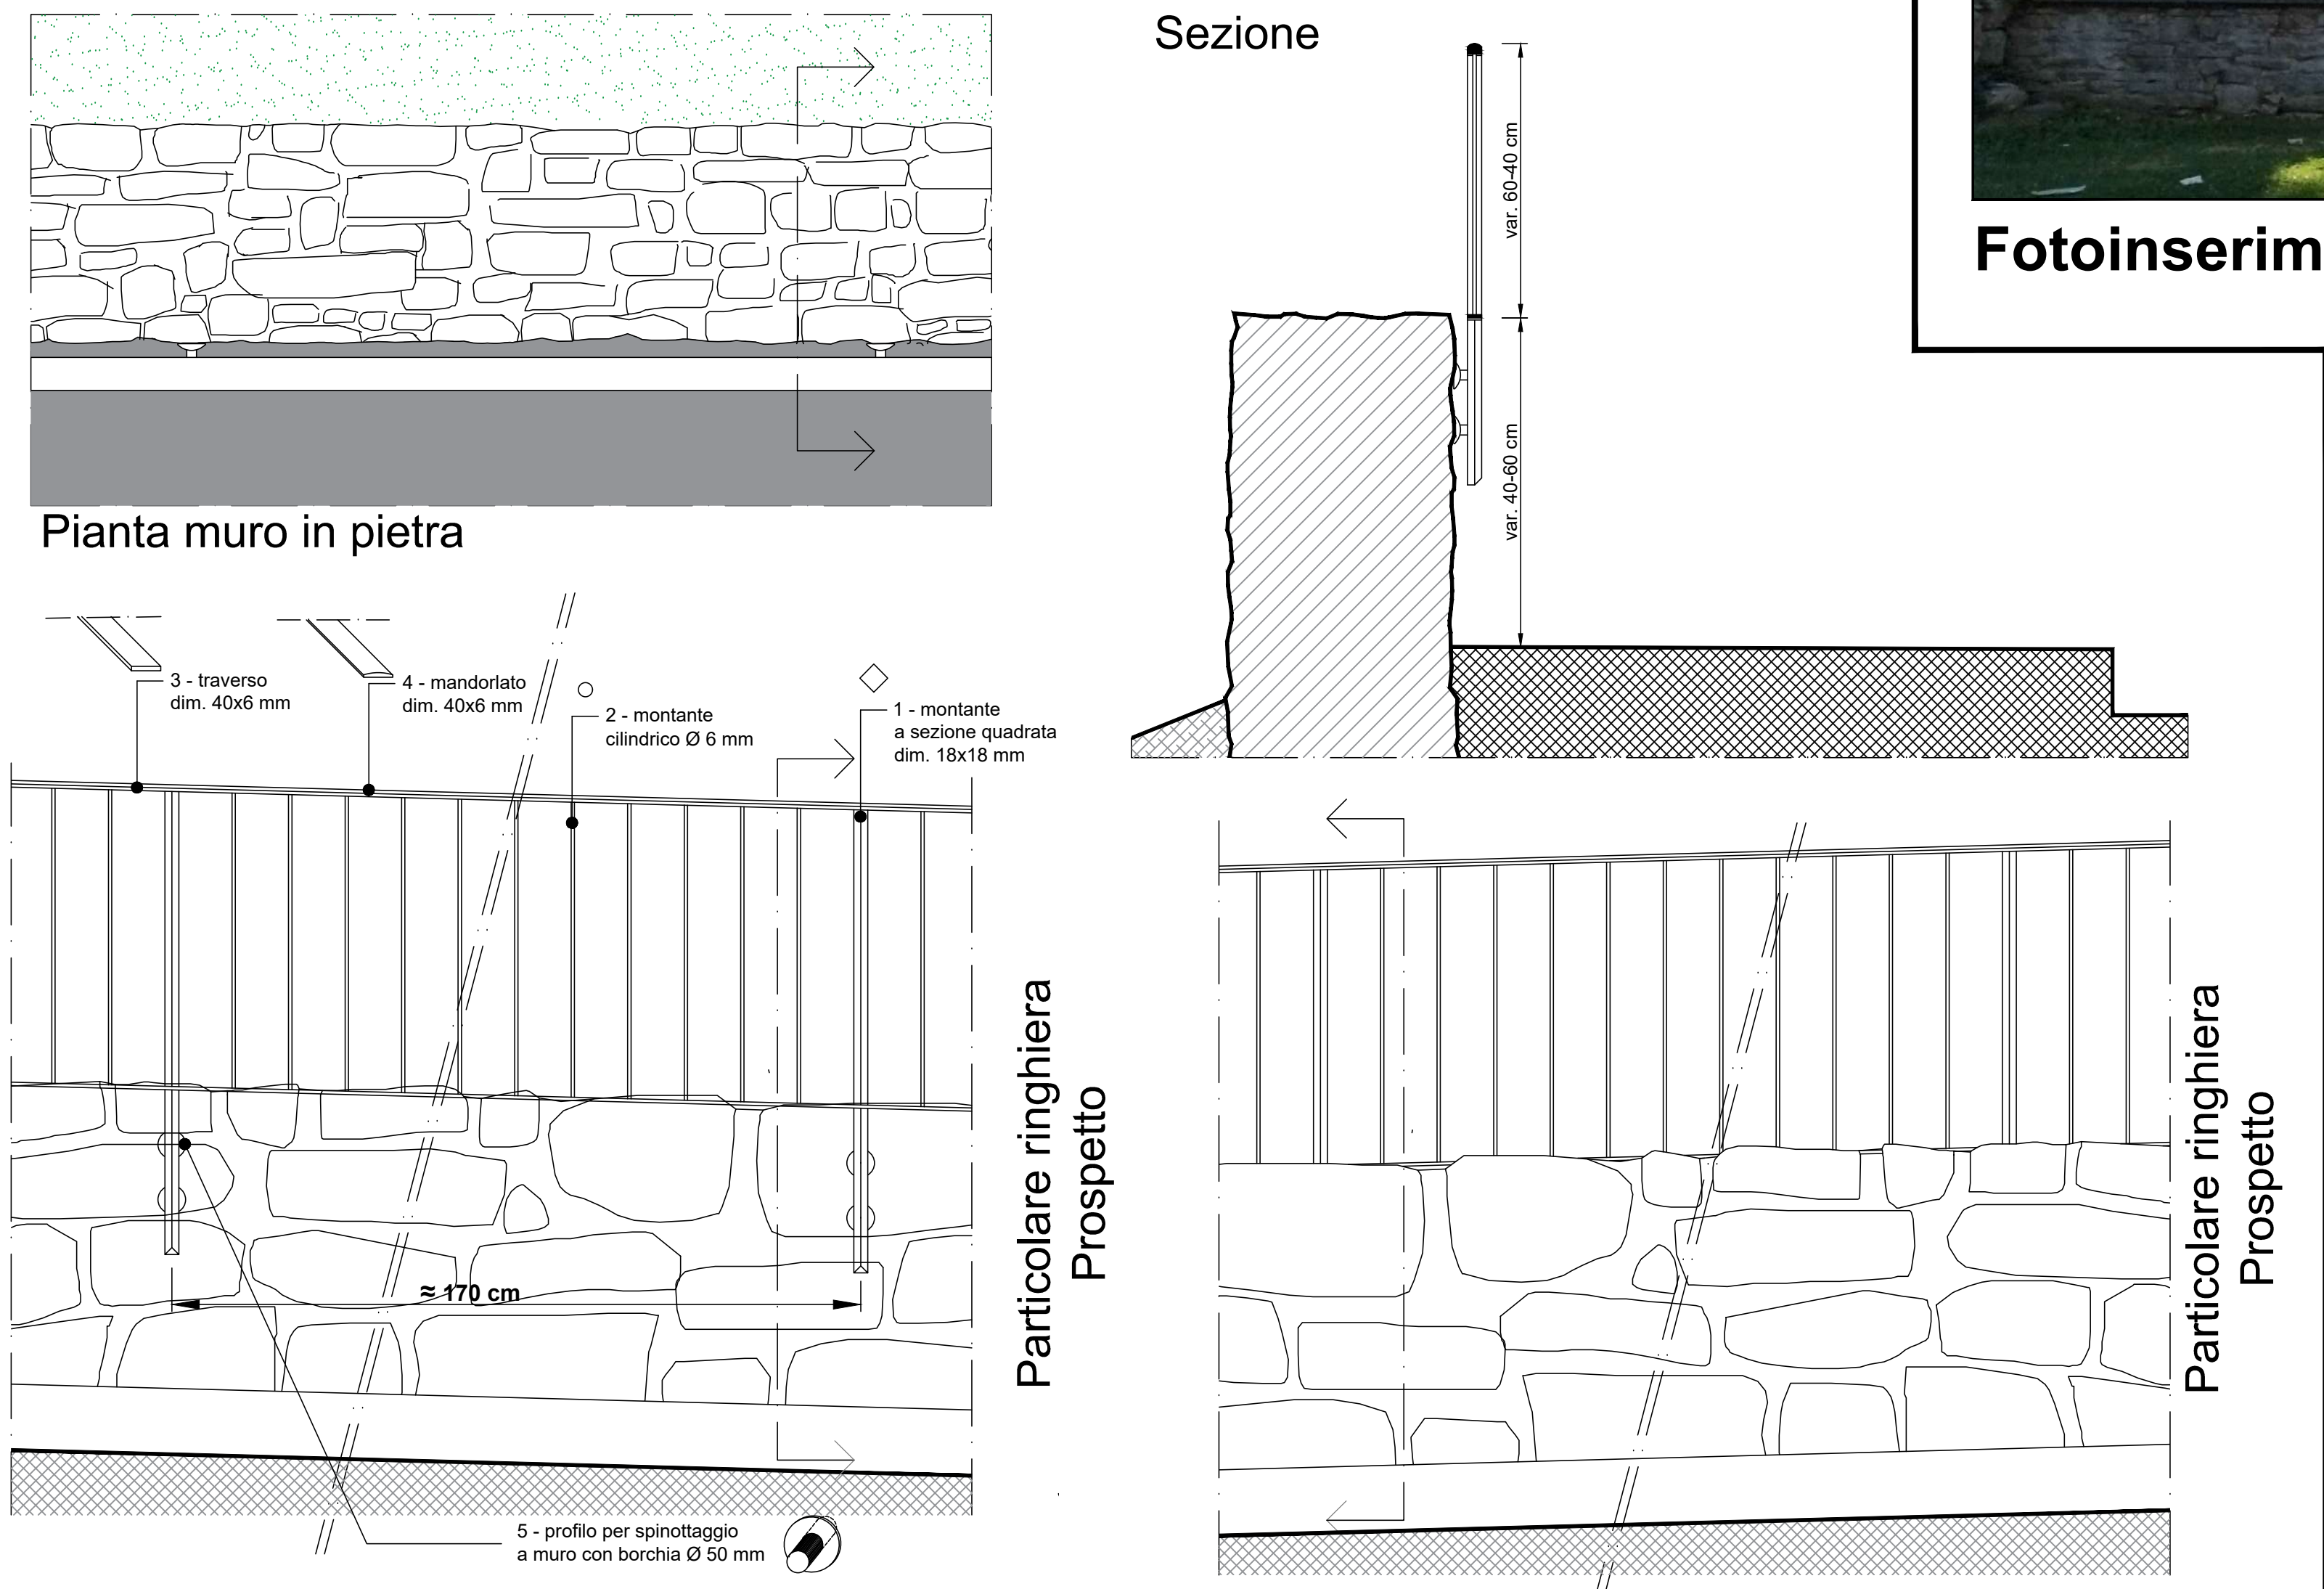

Fotoinserimento 4



Fotoinserimento 3