




corso italia 233 - 52100 arezzo
info@studiobaque.it

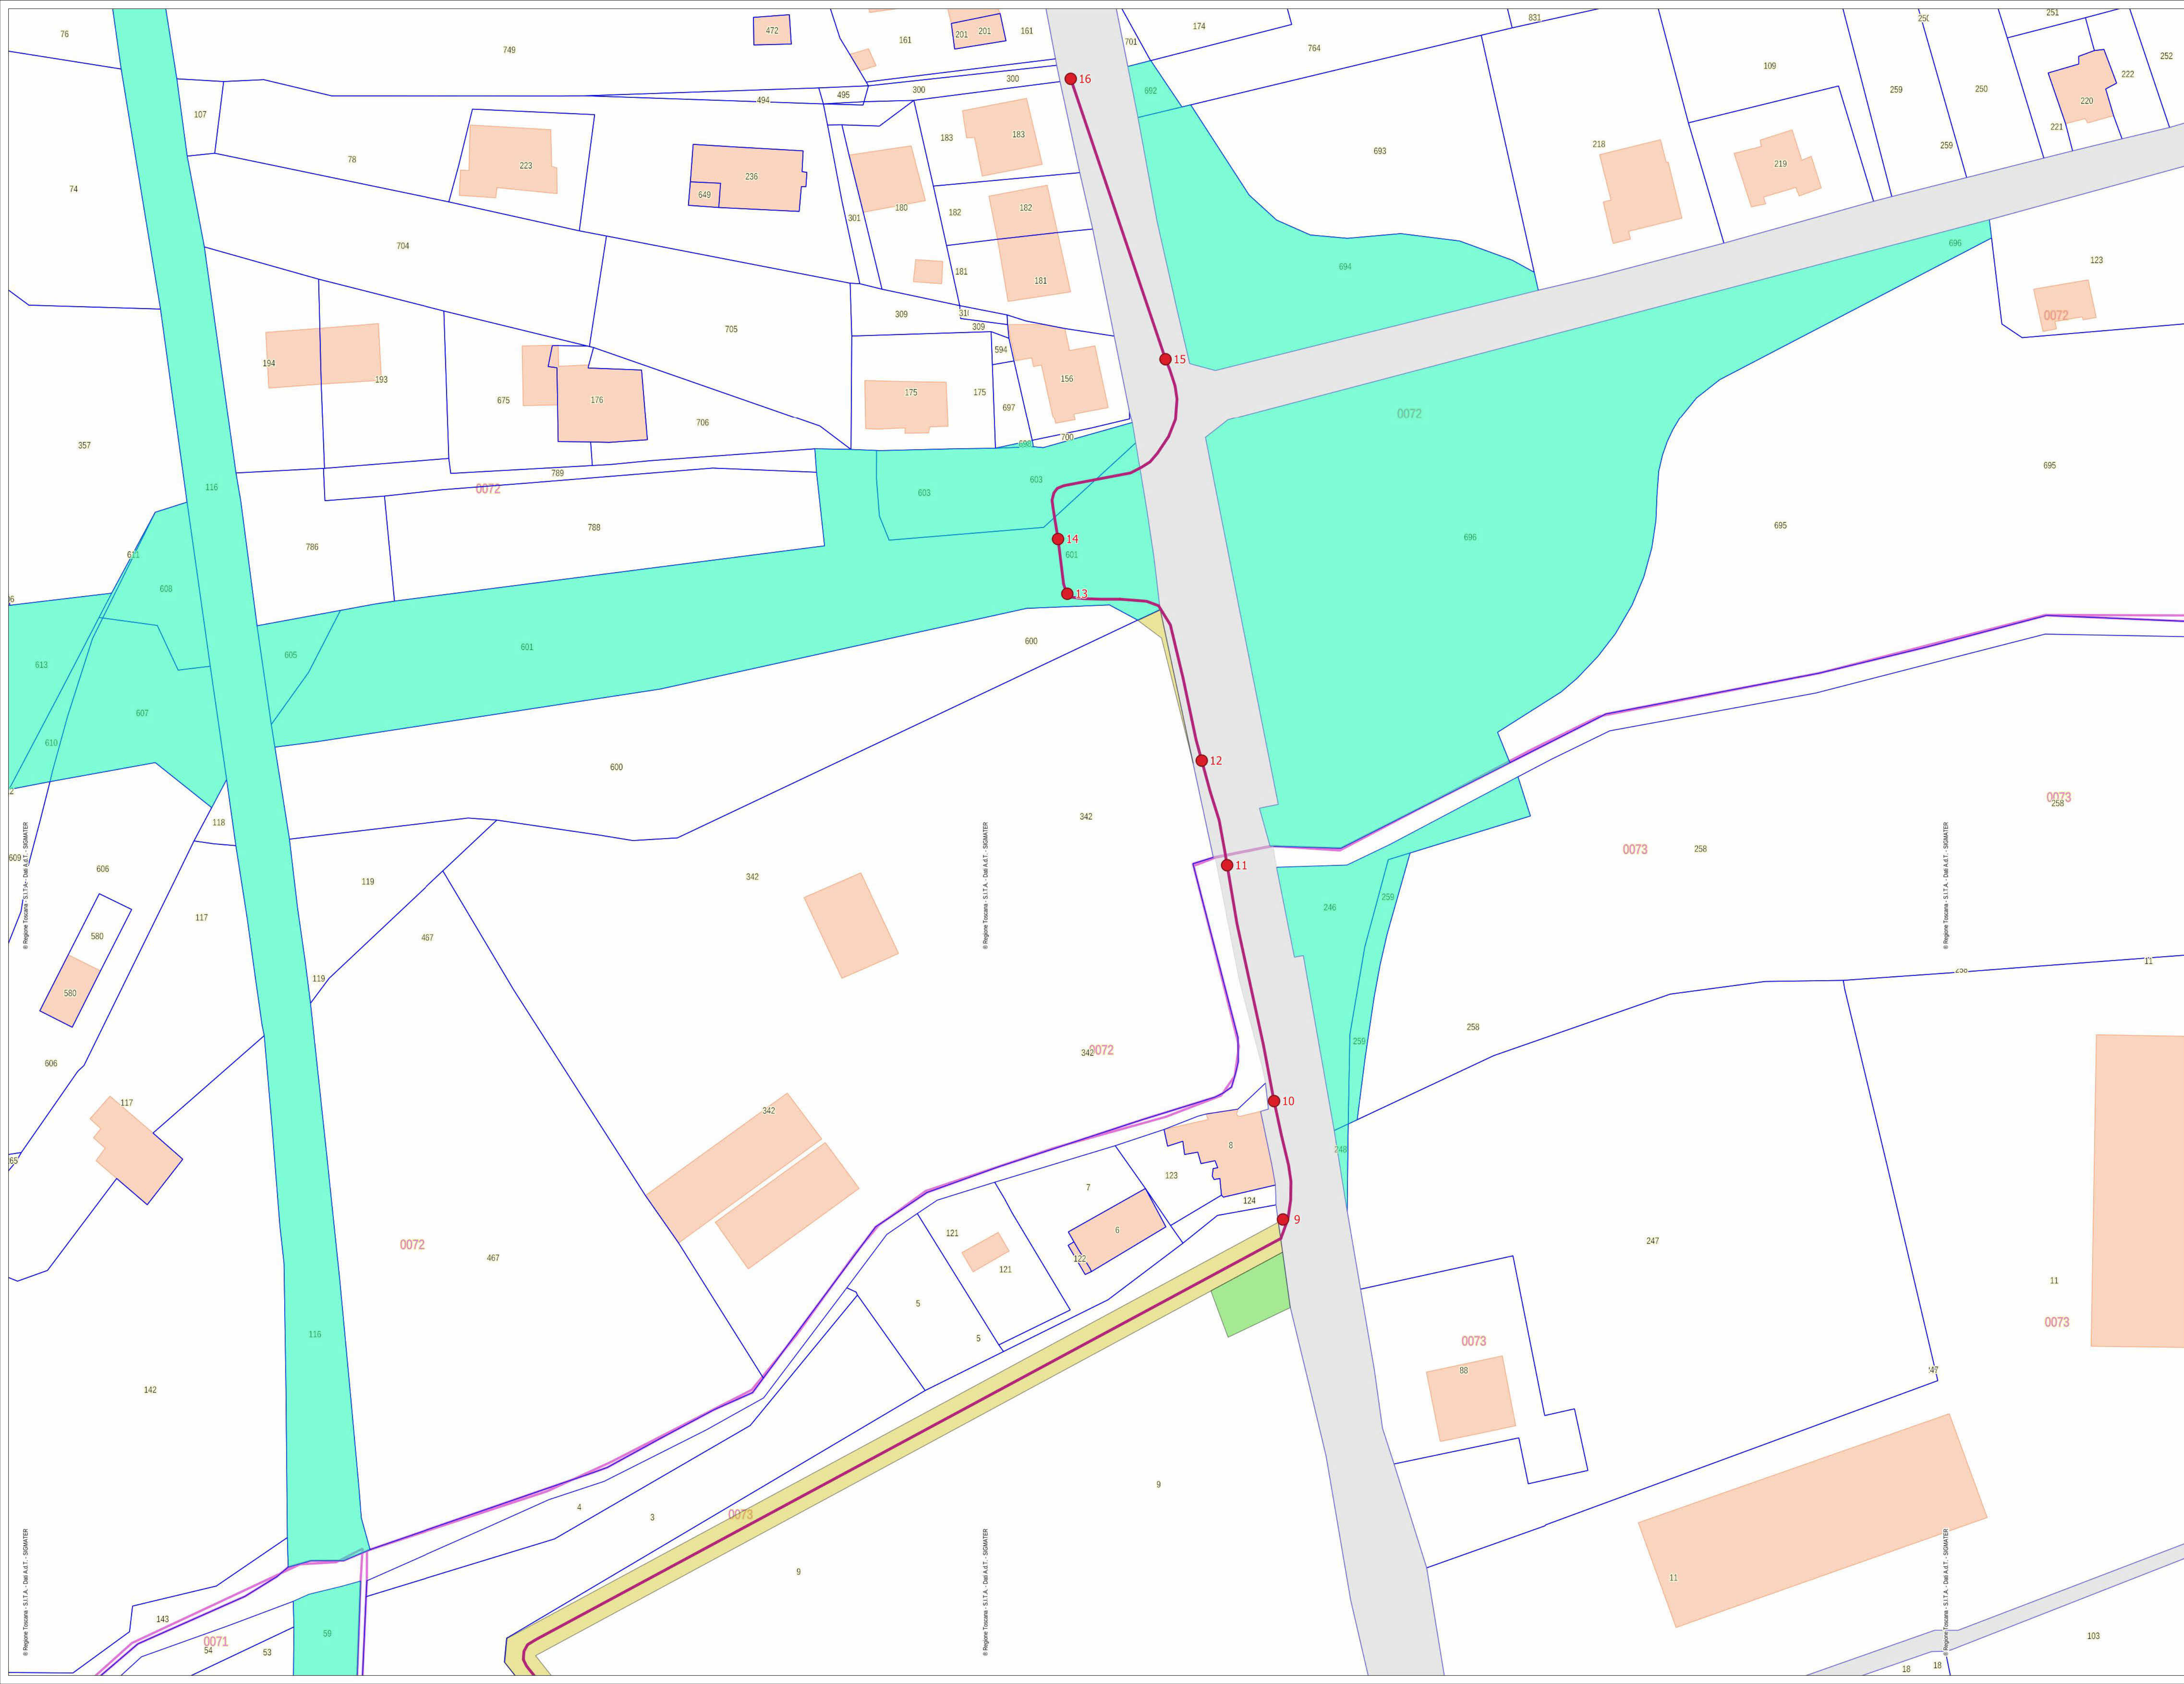

Comune di Arezzo
Ufficio Mobilità

RUP
Dott. Ing. Roberto Bernardini

Oggetto
**Progettazione di
fattibilità tecnica
economica e piano
particolare di esproprio
definitivo**

Pista ciclabile di
collegamento tra Ceciliano
e la Rotatoria posta
all'intersezione tra la SP1
Setteponti e la tangenziale
urbana.
PNRR, Missione 5
comp.2-investimento 2.1

Progettazione
architettónica e
coordinamento
Arch. Massimiliano Baqué

Approfondimenti
geologici
GHEA Engineering &
Consulting s.r.l.
Geol. Luca Pagliazzi

Progettazione
strutturale
Area Engineering s.r.l.
Ing. Andrea Tellini

LEGENDA

- Area Esproprio
- Area occupazione
temporanea
- Particelle proprietà
enti locali
- Trasformazione da
servitù ad esproprio

elaborato
Planimetria Piano Particolare di
esproprio
6 di 6

scala
data
1:500
Marzo 2023

cod progetto	numero elaborato
-	P6