


SEZIONE AMBIENTALE A-A  
Scala 1:200

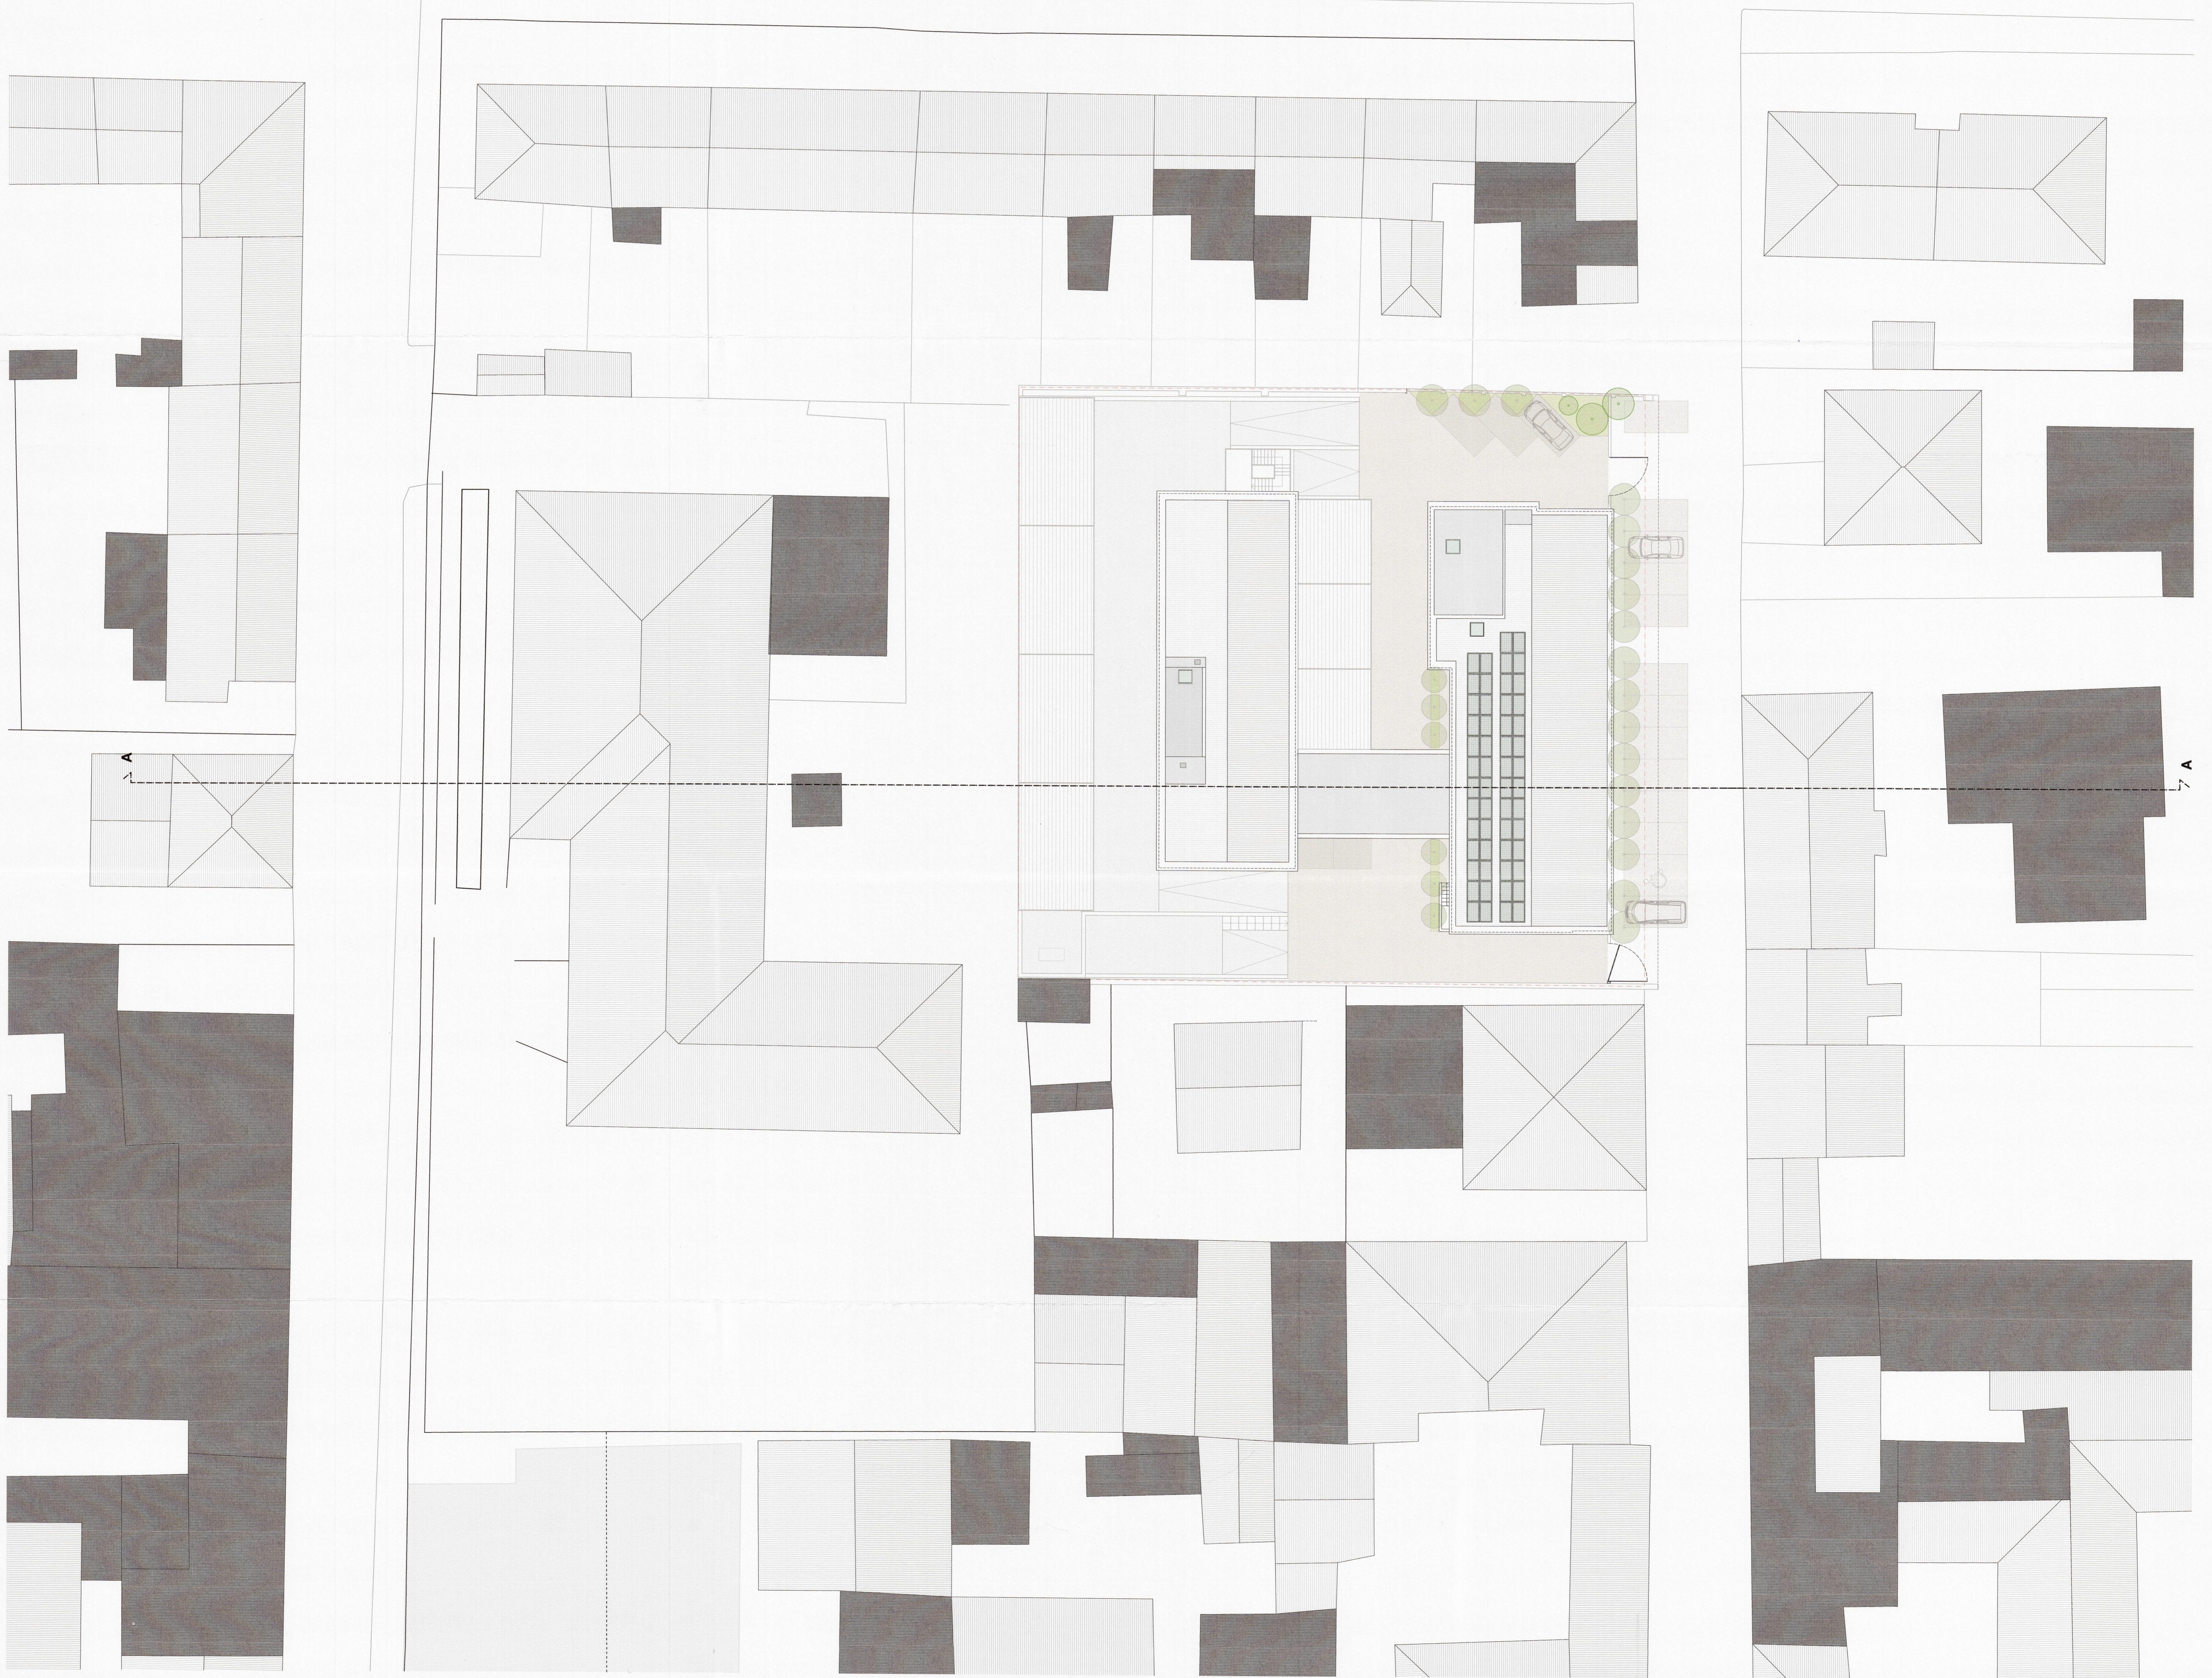

**COMUNE DI AREZZO**  
SERVIZIO PROGETTAZIONE OPERE PUBBLICHE

Bando procedura aperta per partenariato pubblico privato, ai sensi dell'art. 3, c.1 lett. EEE), art. 180 e art. 187 D.Lgs 50/2016, concernente la Progettazione Definitiva (da acquisire in sede di offerta), la Progettazione Esecutiva, il finanziamento, la realizzazione dei lavori ed il servizio di manutenzione pluriennale, della  
**NUOVA SEDE DEL COMANDO DELLA POLIZIA MUNICIPALE DI AREZZO**  
CUP B13018000000002 - CIG 77481343AC

SELI MANUTENZIONI GENERALI S.p.A. con sede in 20060 Morca (MI) Via Donzetti 46  
BRACCANTI EDILIZIA S.p.A. con sede in 50010 Viopiano (PI) Via Bariliana 11 stratific. 1200  
Iccrea BancaImpresa  
ICCREA BANCAMPRESA S.p.A. con sede in 00178 ROMA Via Lucrezia Romana 4147

RTP PROGETTISTI DA COSTITUIRSI  
PIANO S.p.A. - Capogruppo mandatario  
ARCH. ALESSANDRO GAMBARETTI - mandante  
DOTT. GEOL. ALBERTO PERUZZI - mandante  
ARCH. STEFANO NERVI - mandante e giovane professionista

PROGETTO DEFINITIVO  
ARCHITETTONICO  
STATO DI PROGETTO: PLANIMETRIA GENERALE E SEZIONE AMBIENTALE  
DATA: Febbraio 2019

FASE PROGETTUALE	PROGETTO DEFINITIVO
ANSI PROGETTUALE	ARCHITETTONICO
SCALA	1:200
NUMERO N.	0
DATA	Febbraio 2019
NUMERO N.	1
DATA	
NUMERO N.	2
DATA	
NUMERO N.	3
DATA	
NUMERO N.	4
DATA	

A07