



Servizio Progettazione Opere Pubbliche  
Ufficio Opere Pubbliche

RIQUALIFICAZIONE URBANA PER IL  
RIFACIMENTO DI PIAZZA SAJONE E  
AREE LIMITROFE


Finanziato dall'Unione europea NextGenerationEU

Italiadomani

MINISTERO DELL'INTERNO

**PNRR - M5.C2 - Investimento 2.1**  
Finanziato dall'Unione Europea-Next Generation Eu

**LIMITE INTERVENTO**

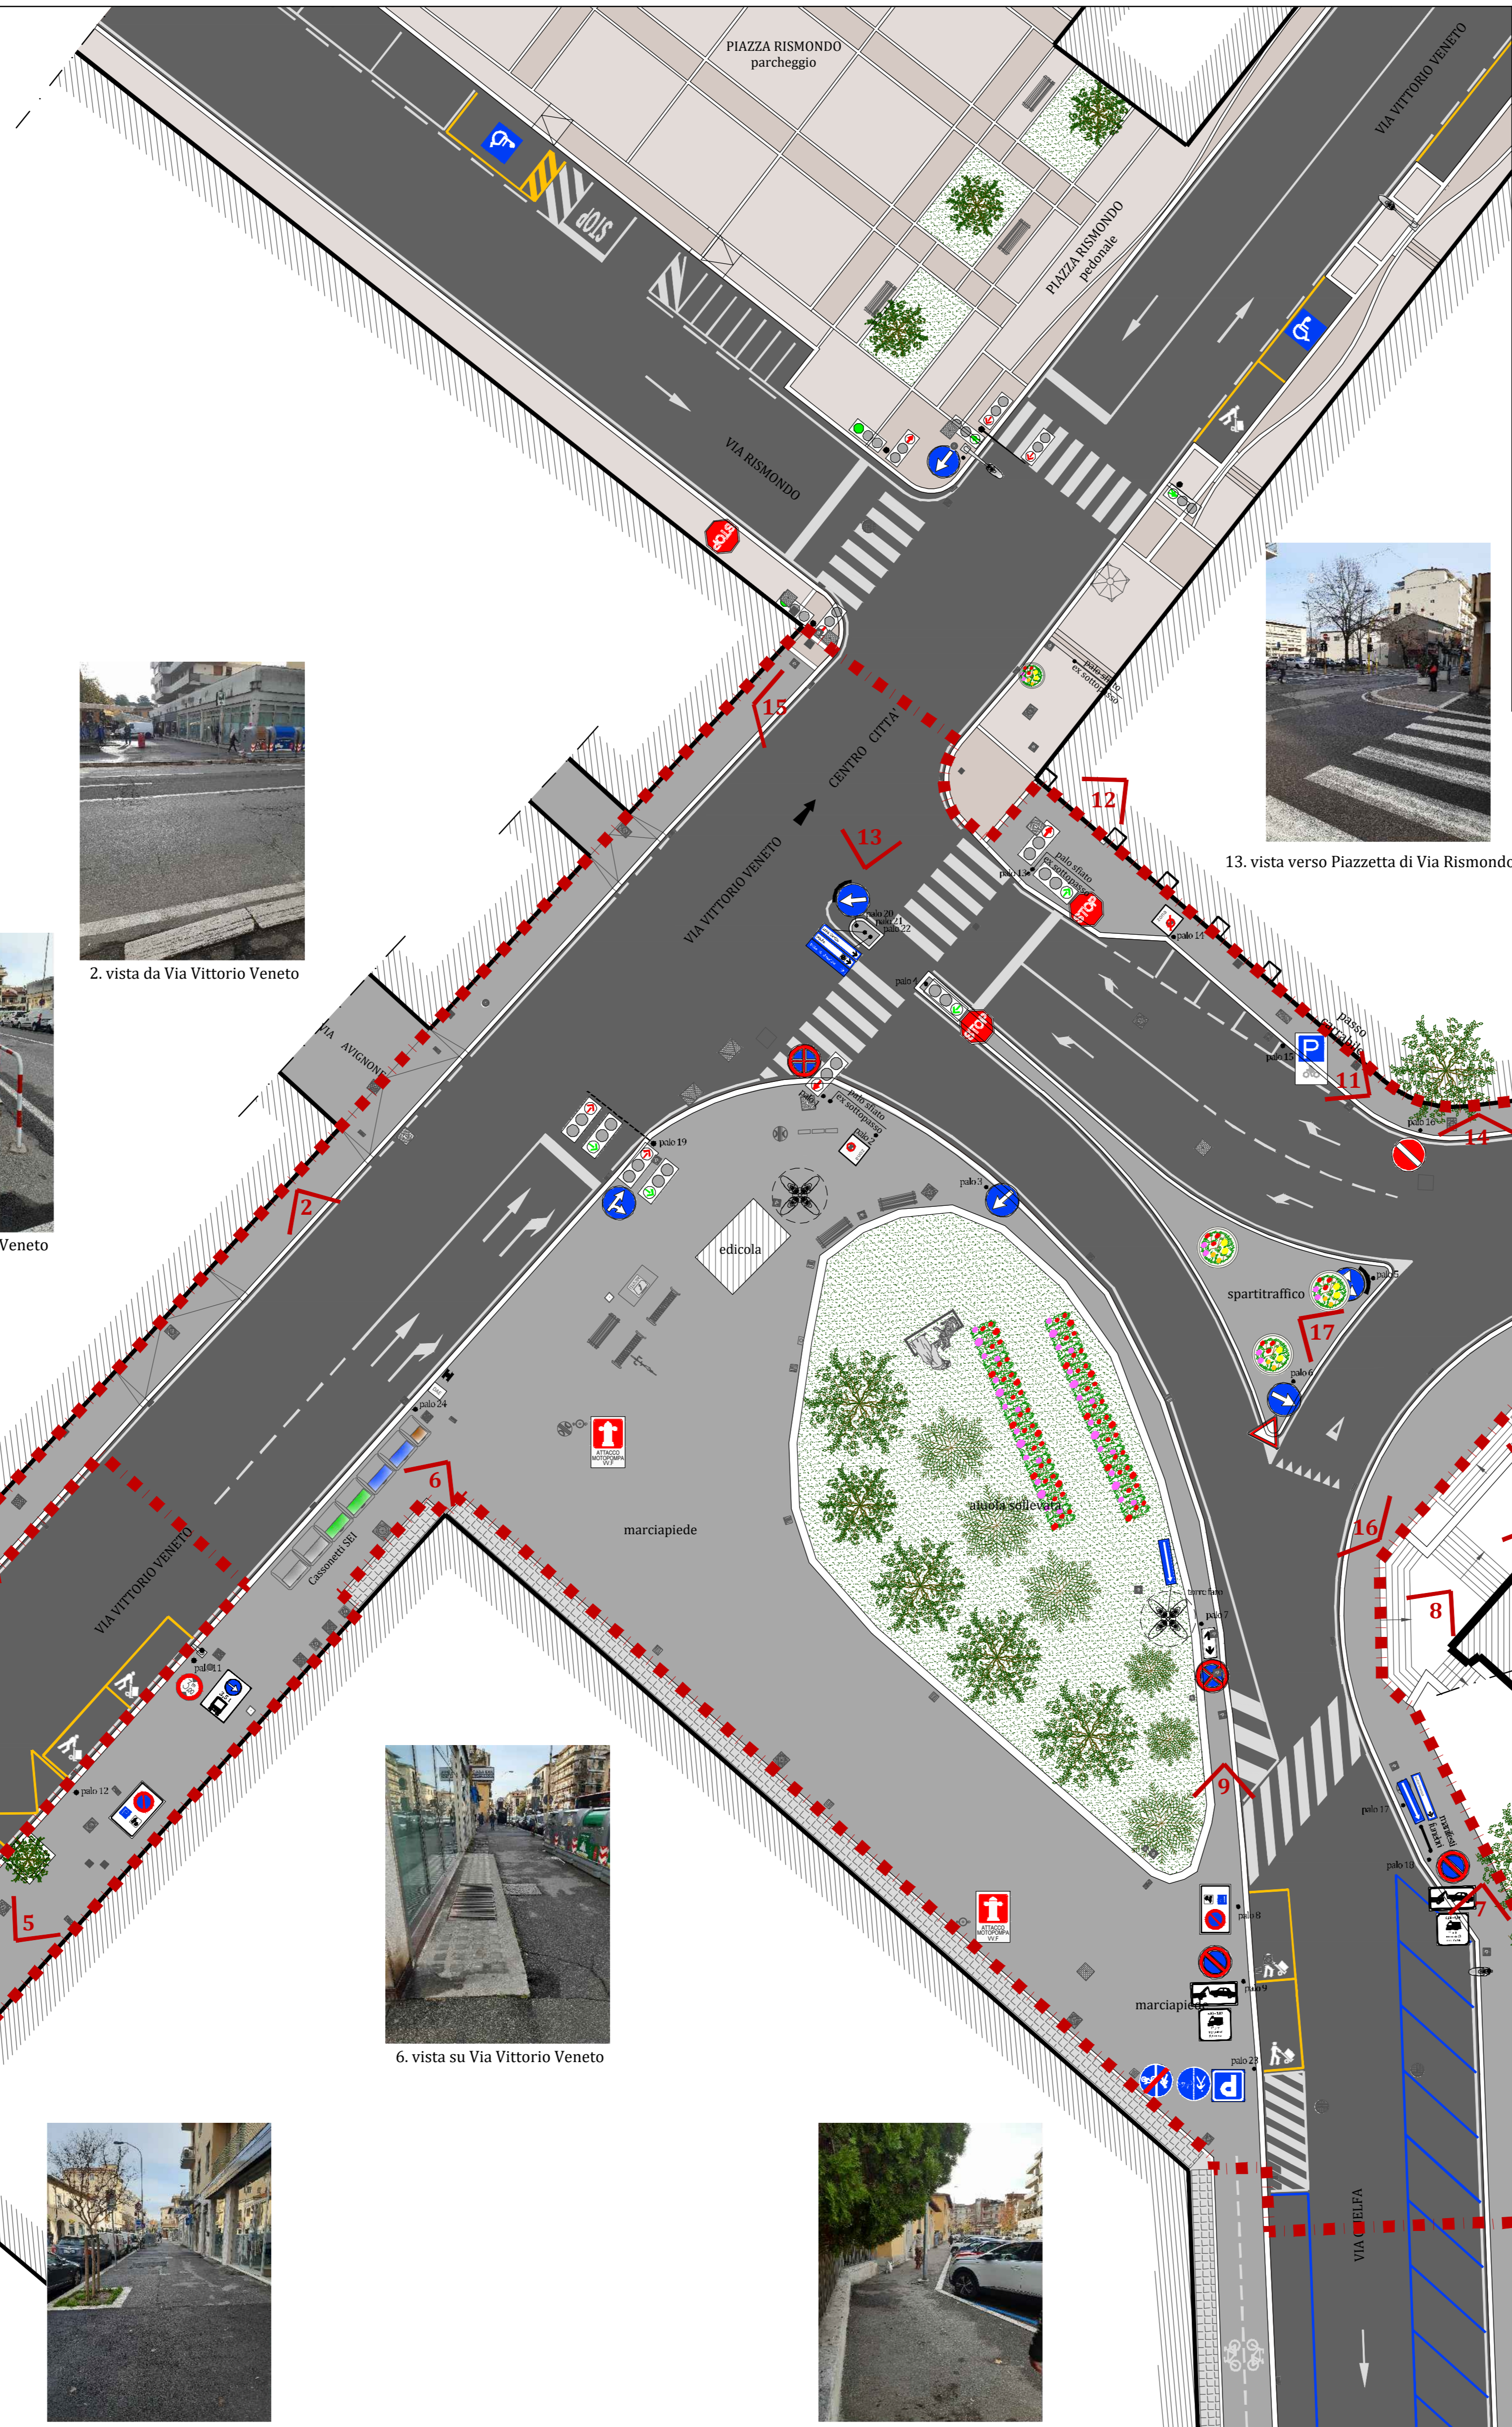

2. vista da Via Vittorio Veneto



3. vista su Via Vittorio Veneto



4. vista verso Via Romana



6. vista su Via Vittorio Veneto



5. vista su Via Vittorio Veneto



7. vista verso Via Gueffa



13. vista verso Piazzetta di Via Rissmondo



11-12. viste da Via Trasmemo



10. vista verso Via Trasmemo



9. vista su Piazza Sajone (mercato della mattina)



8. vista verso Via Gueffa



VERSIONE 17