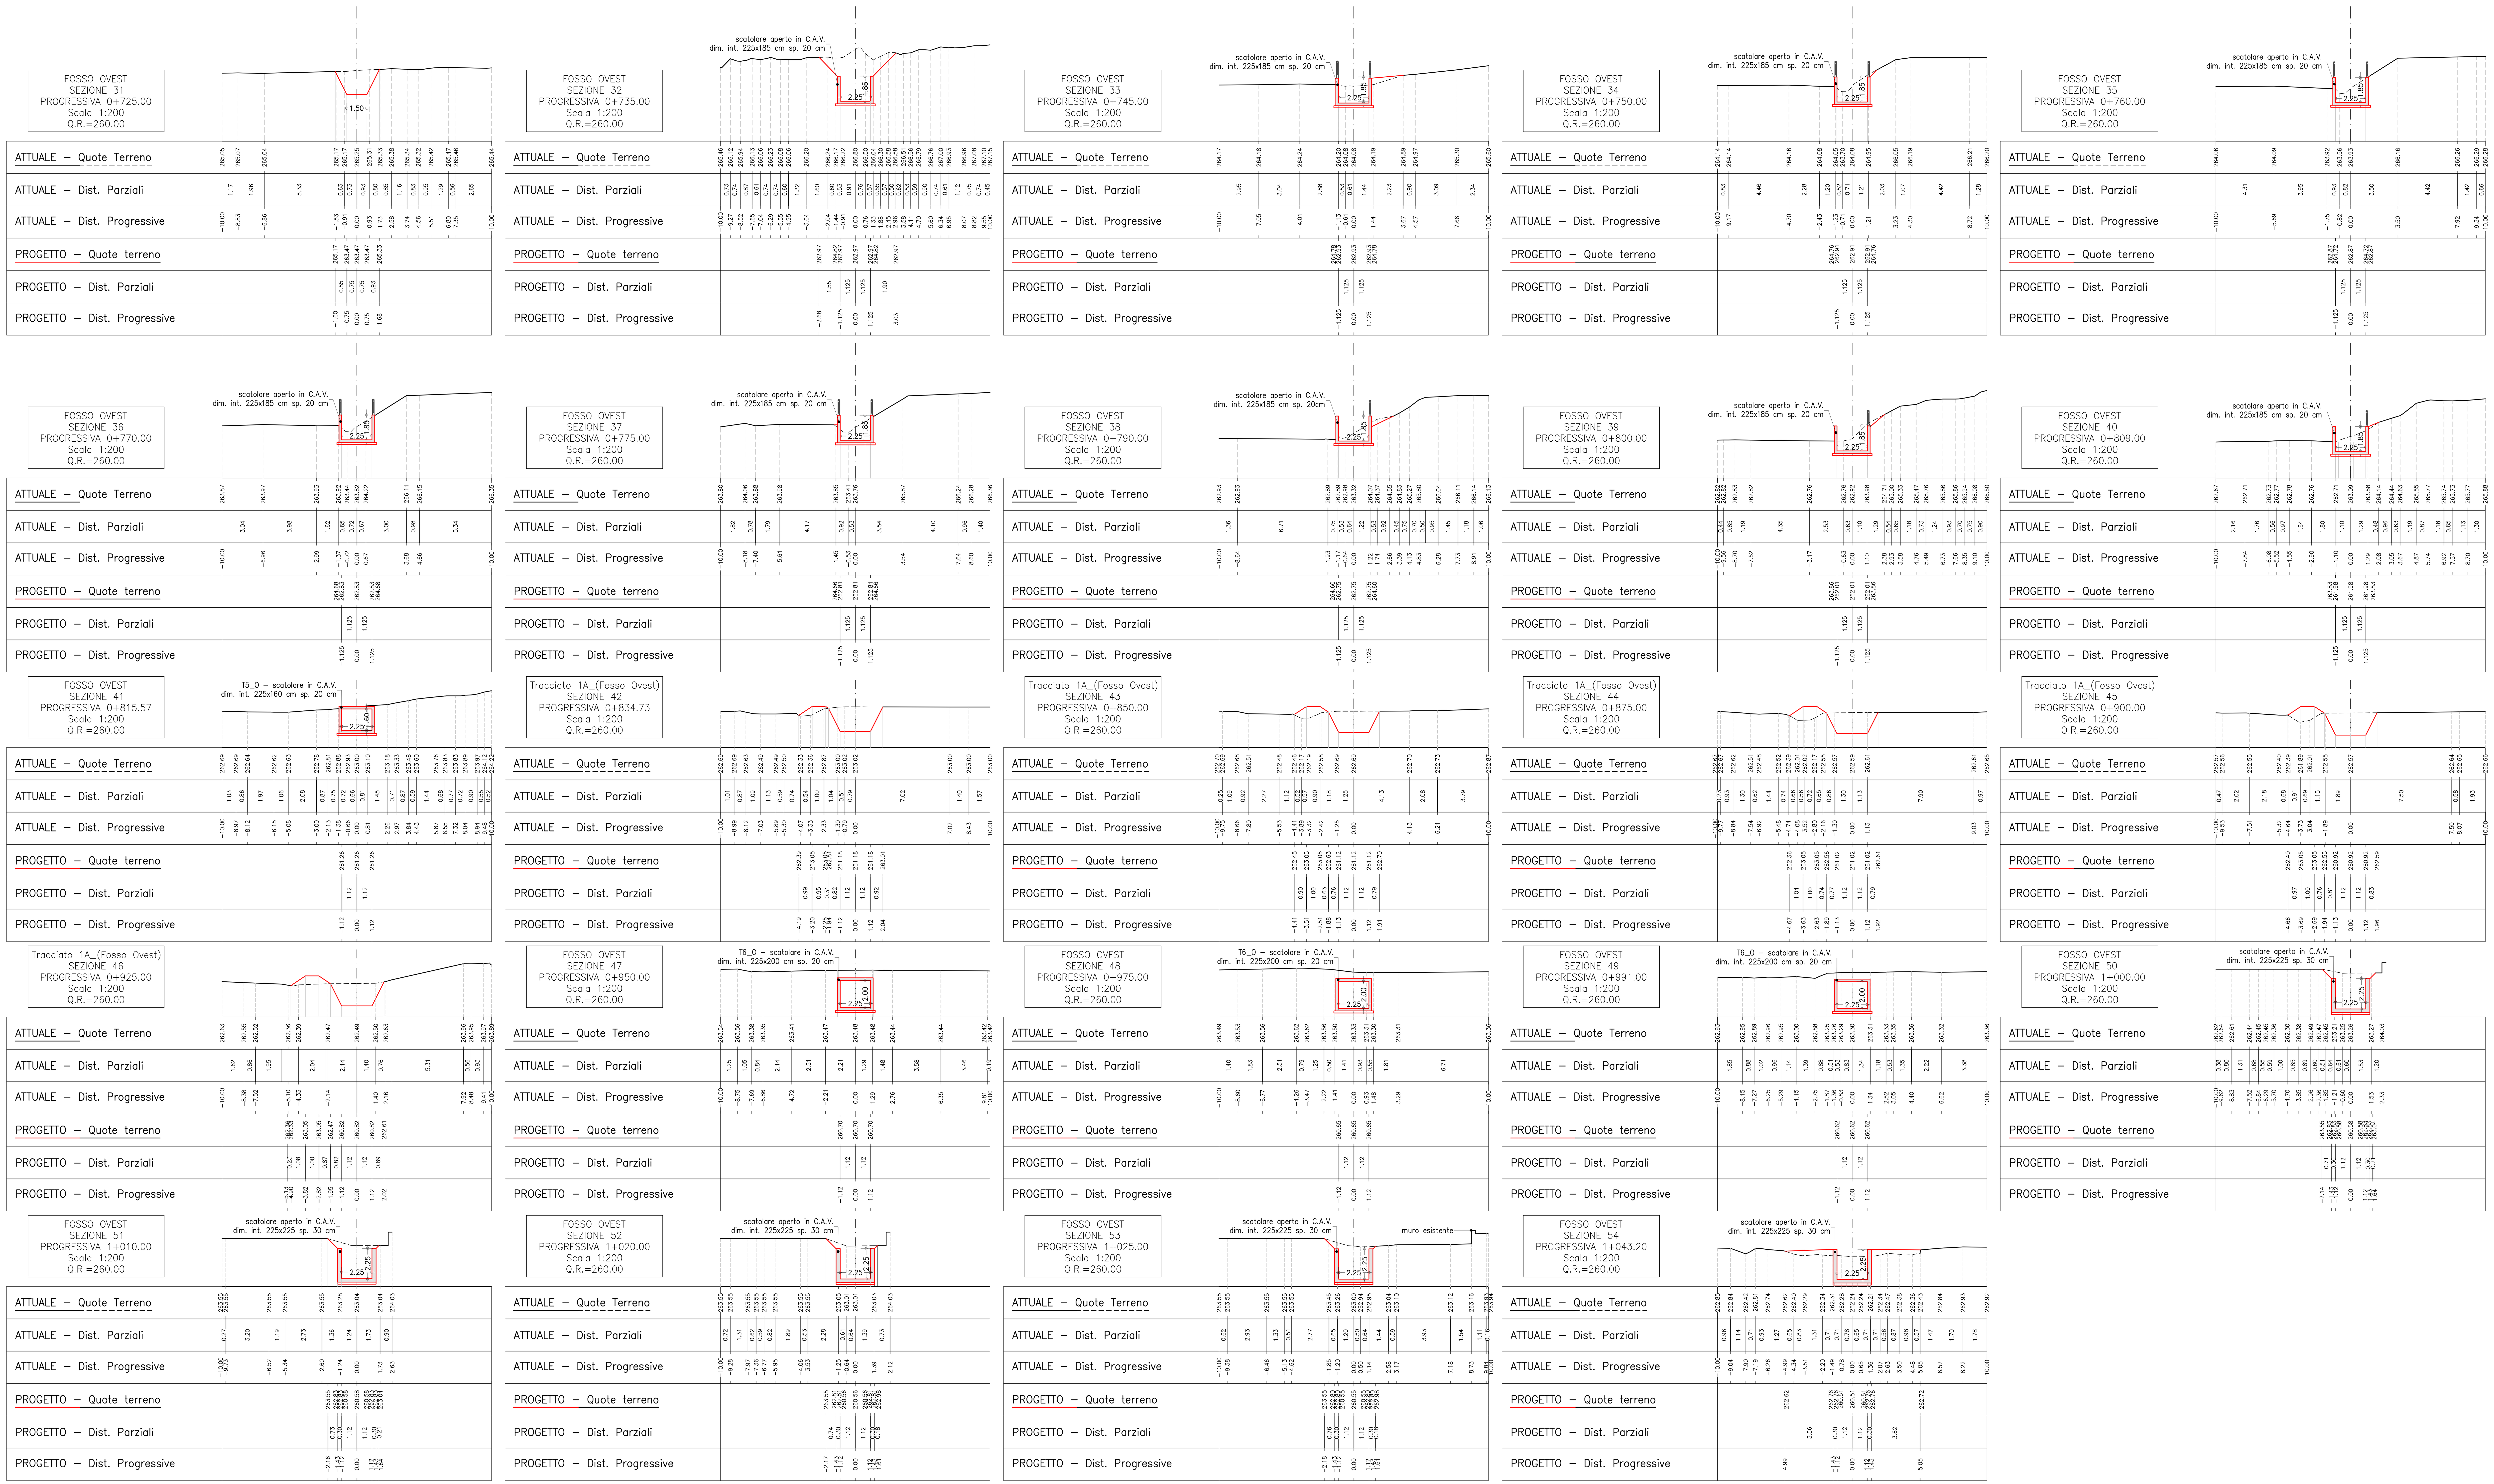

PLANIMETRIA DI INQUADRAMENTO - scala 1:2.000

COMUNE DI AREZZO
(Provincia di Arezzo)

INTERVENTO DI RIASSETTO DEL RETICOLO MINORE ATTRAVERSO LA REALIZZAZIONE DI UN NUOVO CANALE COLLETTORE CHE RACCOLGA LE ACQUE PROVENIENTI DALLA COLLINA DI CASTELSECCO
CIG: Z9830364FB

PROGETTO DEFINITIVO

Elaborato		Scala
T-08.2	FOSSO OVEST: SEZIONI TRASVERSALI (2 di 2)	1:200

Revisione:	Nome file:	Data:	Descrizione:	Redatto:	Controllato:	Approvato:
3ª						
2ª						
1ª	T-08.2.dwg	Aprile 2022	Rev. recepimento osservazioni	Daniele Tellini	Alessandro Berni	Remo Chiarini
emissione	T-08.2.dwg	28 Sett. 2021		Meri Migliacci	Luigi Bigazzi	Remo Chiarini

Progettisti: | Visto del Committente:

CHIARINI ASSOCIATI INGEGNERIA CIVILE E AMBIENTALE

Gruppo di lavoro:
Ing. Alessandro Berni, PhD
Ing. Luigi Bigazzi
Ing. Andrea Chiarini
Ing. Nicola Mori
Ing. Cosimo Convertino
Ing. Elisa Lucioli
Geom. Meri Migliacci
Geom. Daniele Tellini
Geom. Mario Serosi

Ing. Remo Chiarini
Responsabile dell'integrazione fra le varie prestazioni specialistiche

Ing. Antonella Fabbianelli

Il presente elaborato, posto sotto tutela di legge, è stato redatto per conto del Comune di Arezzo da CHIARINI ASSOCIATI Ingegneria Civile e Ambientale e, senza la preventiva autorizzazione scritta dell'autore, sono vietate la riproduzione, anche parziale, e la cessione a terzi estranei ai procedimenti autorizzativi o di appalto.