

**COMUNE DI AREZZO**

Direzione Tecnica  
Servizio Progettazione Opere Pubbliche

**REALIZZAZIONE DI COLLEGAMENTO  
TRA LA CICLOPISTA DELL'ARNO,  
IL SENTIERO DELLA BONIFICA  
E LA CITTA' DI AREZZO**

**POTENZIAMENTO INFRASTRUTTURALE  
TRATTO 4**

**PROGETTO  
DEFINITIVO AGGIORNATO  
ESECUTIVO**

Rilievo Plani-Altimetrico  
Tavola di dettaglio n. 1 di 9

Stato Attuale  
Tavola  
**2.1a**

Scala  
**1:200**

Progettisti:

**Geom. Marco Moretti**

**Geom. Monica Annetti**

Servizio Progettazione Opere Pubbliche

Impianto P.I.

P.Ind. Stefano Carrai

Ufficio Manutenzione - Pubblica Illuminazione

Coordinatore Sicurezza in fase di Progettazione

**Dot. Ing. Luca Romolini**

Servizio Progettazione Opere Pubbliche

Data: Ottobre 2021

Pro. n. 143467 / L.02.02 / 2014


Responsabile Unico del Procedimento

**Dot. Ing. Antonella Fabianielli**




**PLANIMETRIA GENERALE**

INDIVIDUAZIONE TAVOLA DI DETTAGLIO RILIEVO

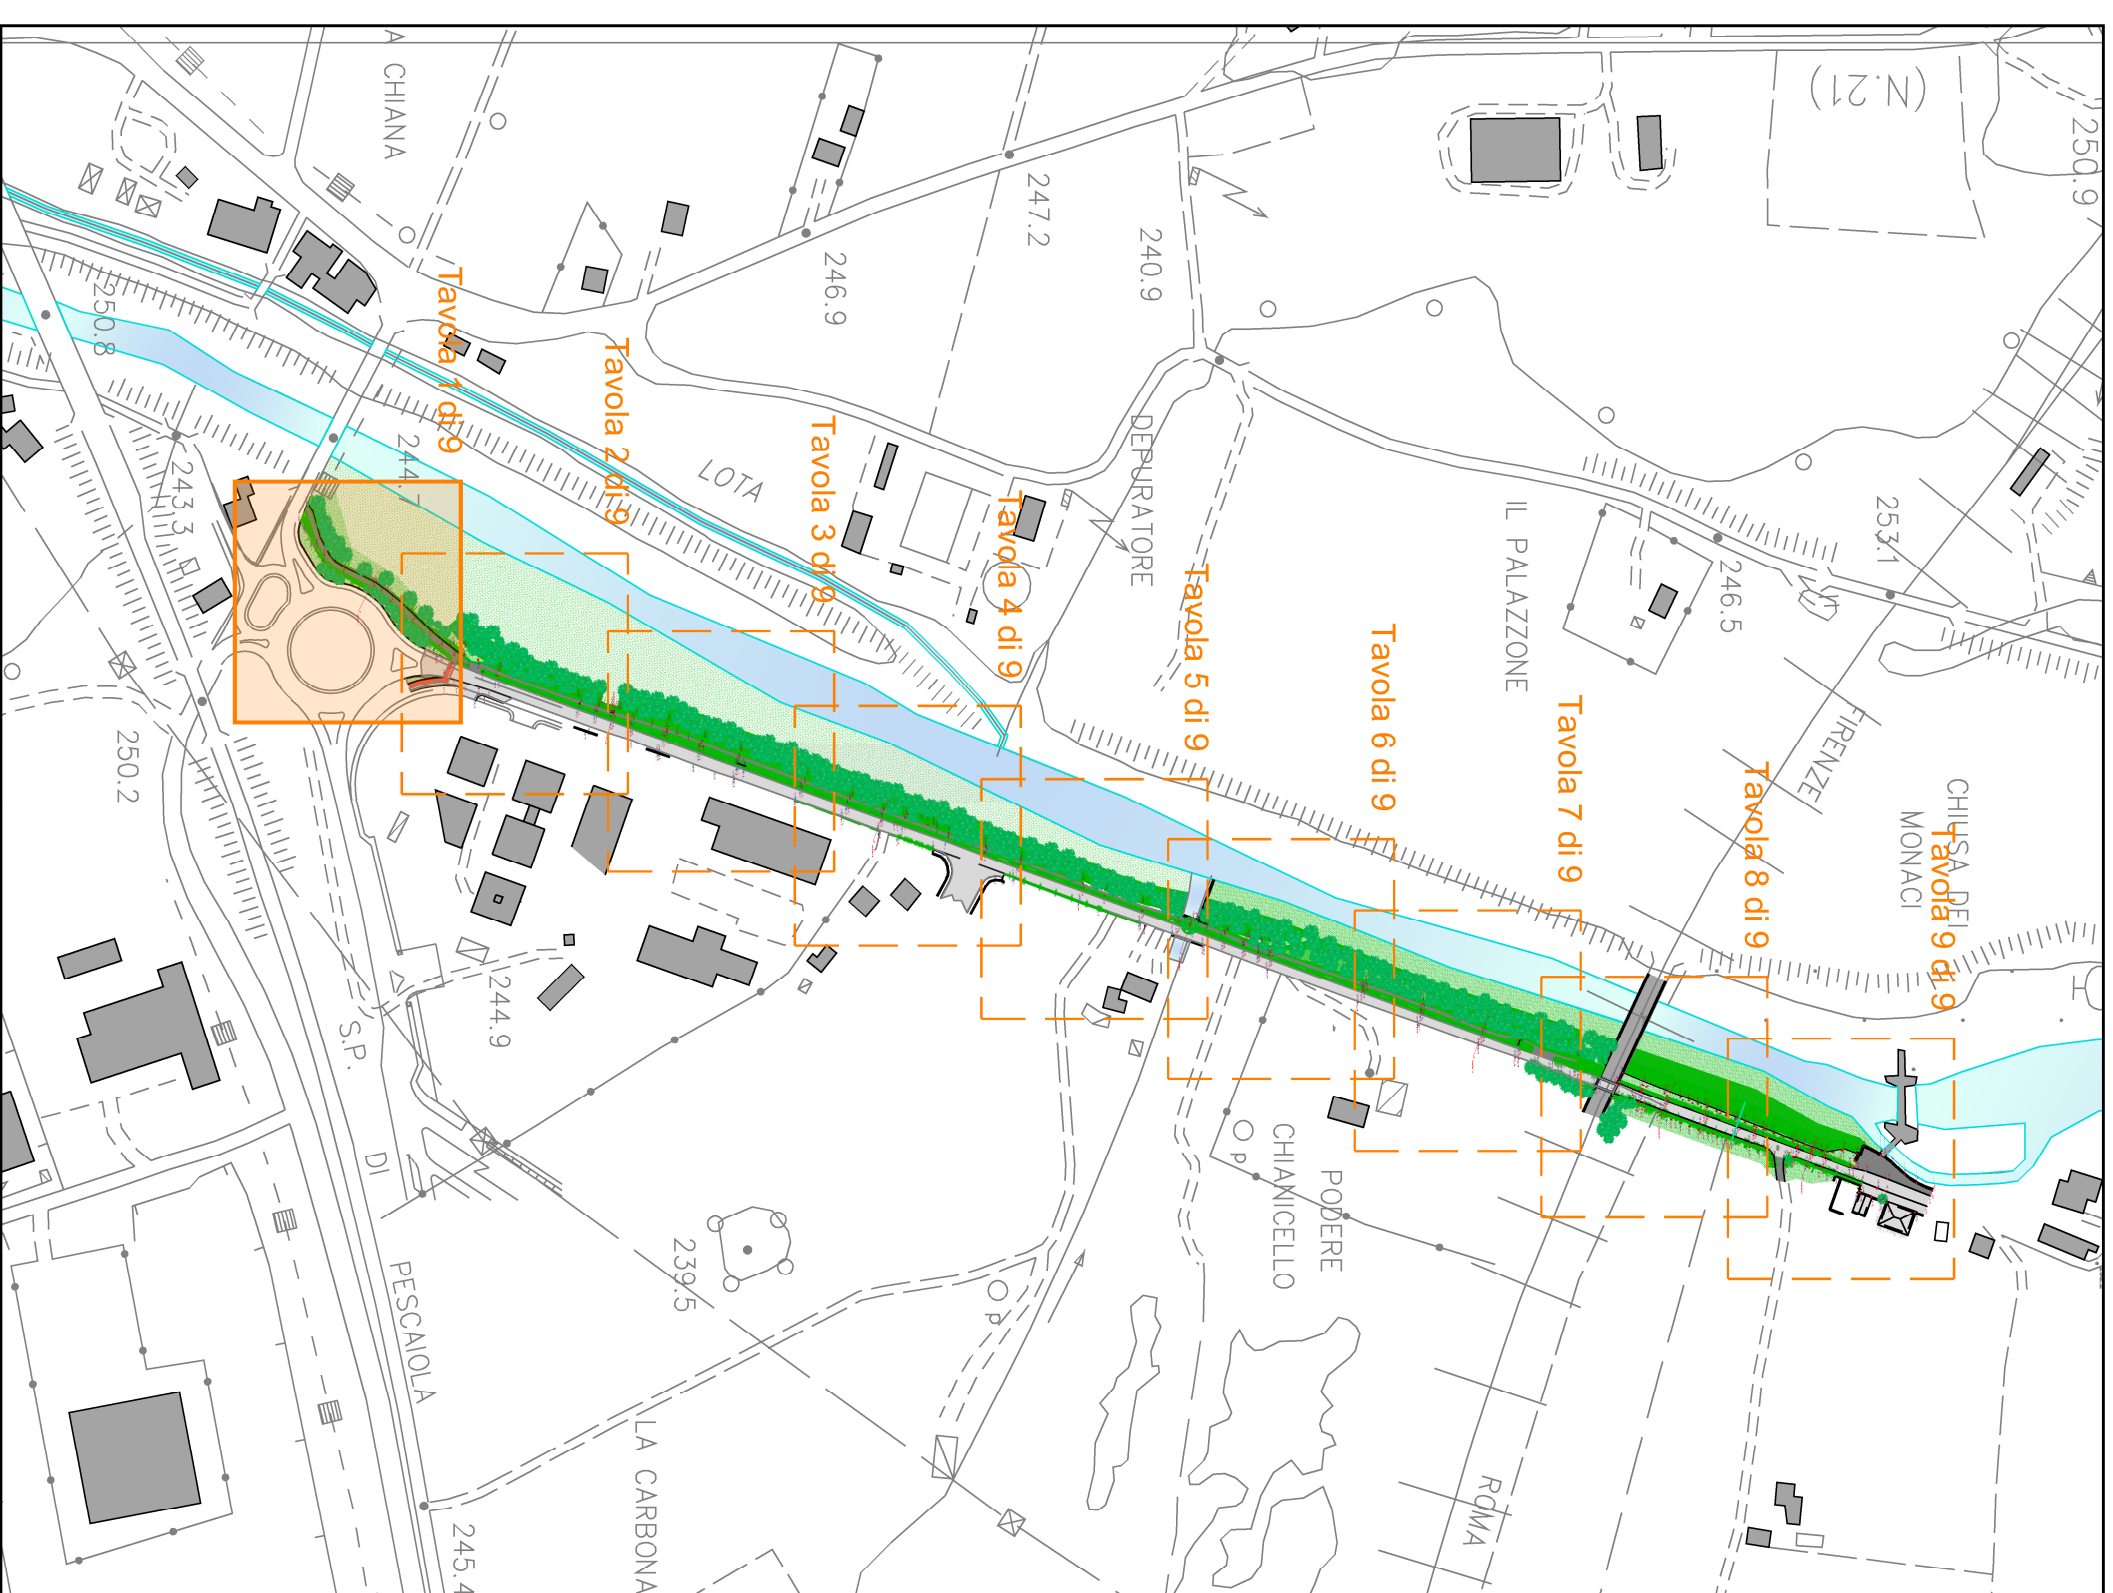

**STATO ATTUALE - RILIEVO PLANI-ALTIMETRICO**

Tavola di dettaglio n. 1 di 9

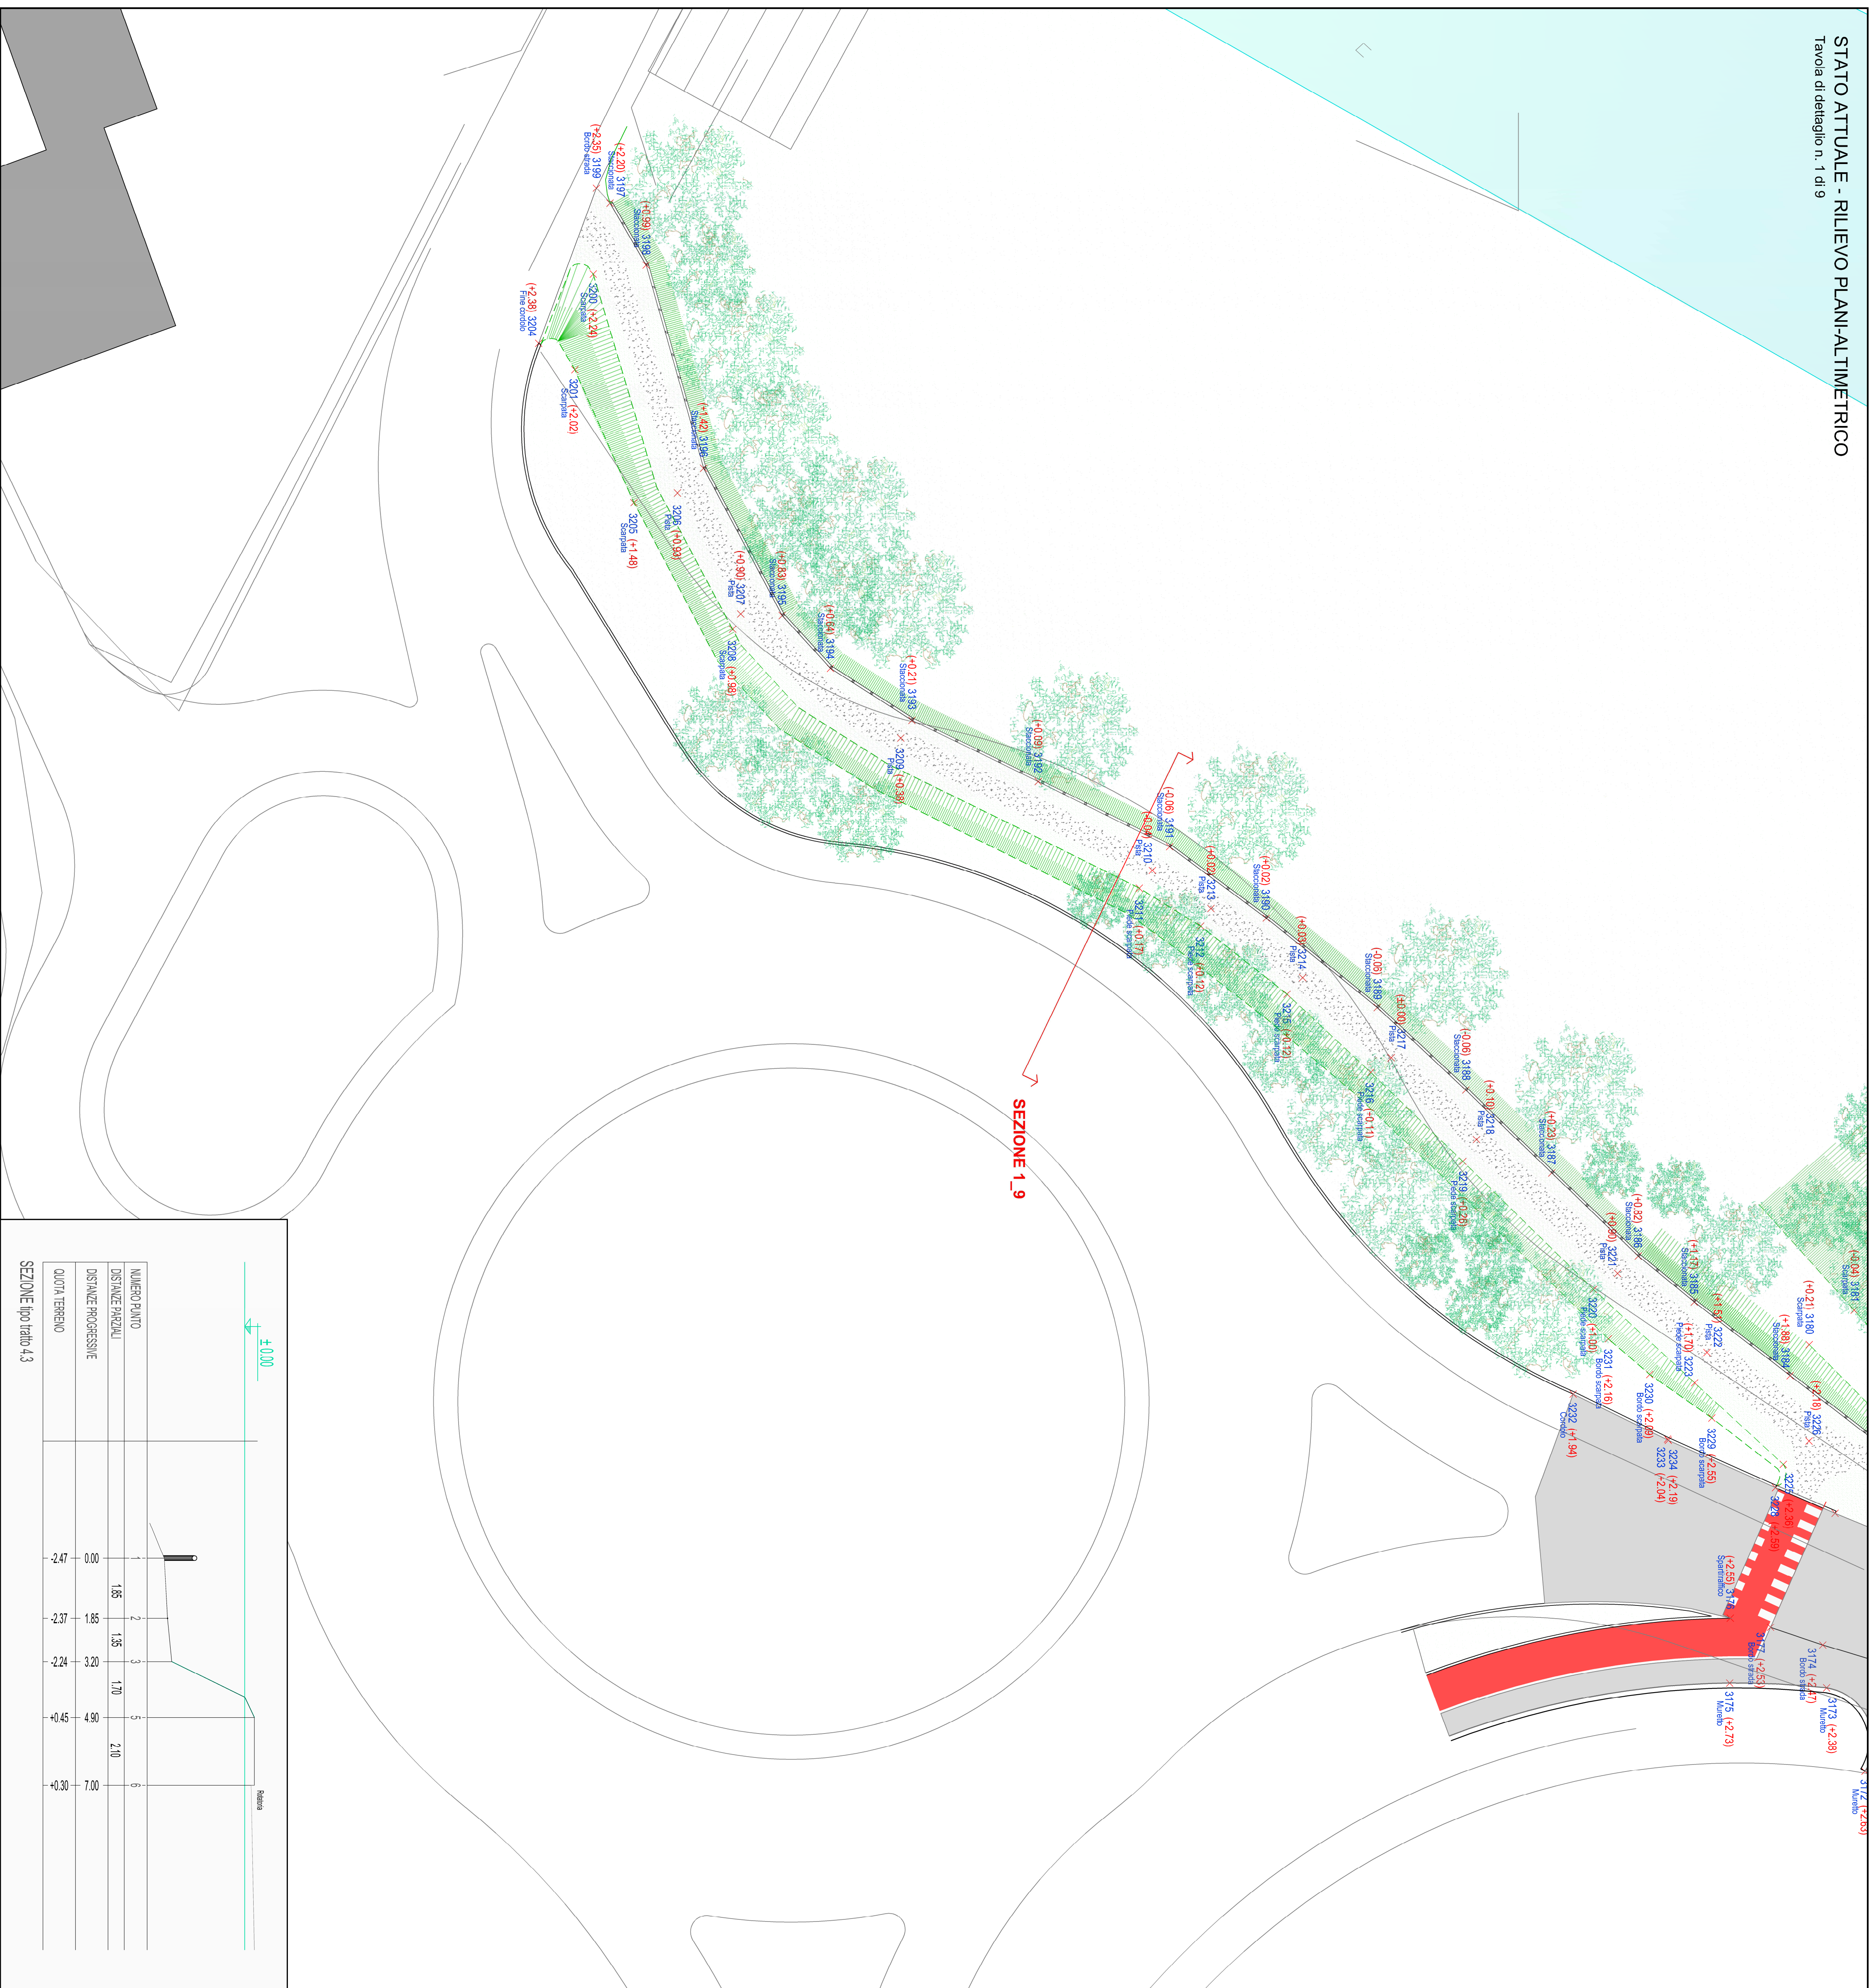

**SEZIONE 1\_9**

