



**COMUNE DI AREZZO**  
 Direzione Tecnica  
 Servizio Progettazione Opere Pubbliche

**REALIZZAZIONE DI COLLEGAMENTO  
 TRA LA CICLOPISTA DELL'ARNO,  
 IL SENTIERO DELLA BONIFICA  
 E LA CITTA' DI AREZZO**

**POTENZIAMENTO INFRASTRUTTURALE  
 TRATTO 4**

**PROGETTO  
 DEFINITIVO AGGIORNATO  
 ESECUTIVO**

Rilievo Plani-Allometrico  
 Tavola di dettaglio n. 8 di 9

Stato Attuale  
 Tavola  
**2.1h**      Scala  
**1:200**

Progettisti  
**Geom. Marco Moretti**  
**Geom. Monica Annetti**  
 Servizio Progettazione Opere Pubbliche  
**P.Ind. Stefano Carrai**  
 Ufficio Manutenzione - Pubblica Illuminazione  
**Coordinatore Sicurezza in fase di Progettazione**  
**Dot.Ing. Luca Romolini**  
 Servizio Progettazione Opere Pubbliche

Data: Ottobre 2021      Prot. n. 143467/L.02.02/2014


Responsabile Unico del Procedimento  
**Dot. Ing. Antonella Fabbianelli**



**STATO ATTUALE - RILIEVO PLANI-ALLIMETRICO**  
 Tavola di dettaglio n. 8 di 9

NUMERO PUNTO	DISTANZA PUNTI	DISTANZE PROGRESSIVE	QUOTA TERRENO

SEZIONE 8\_9

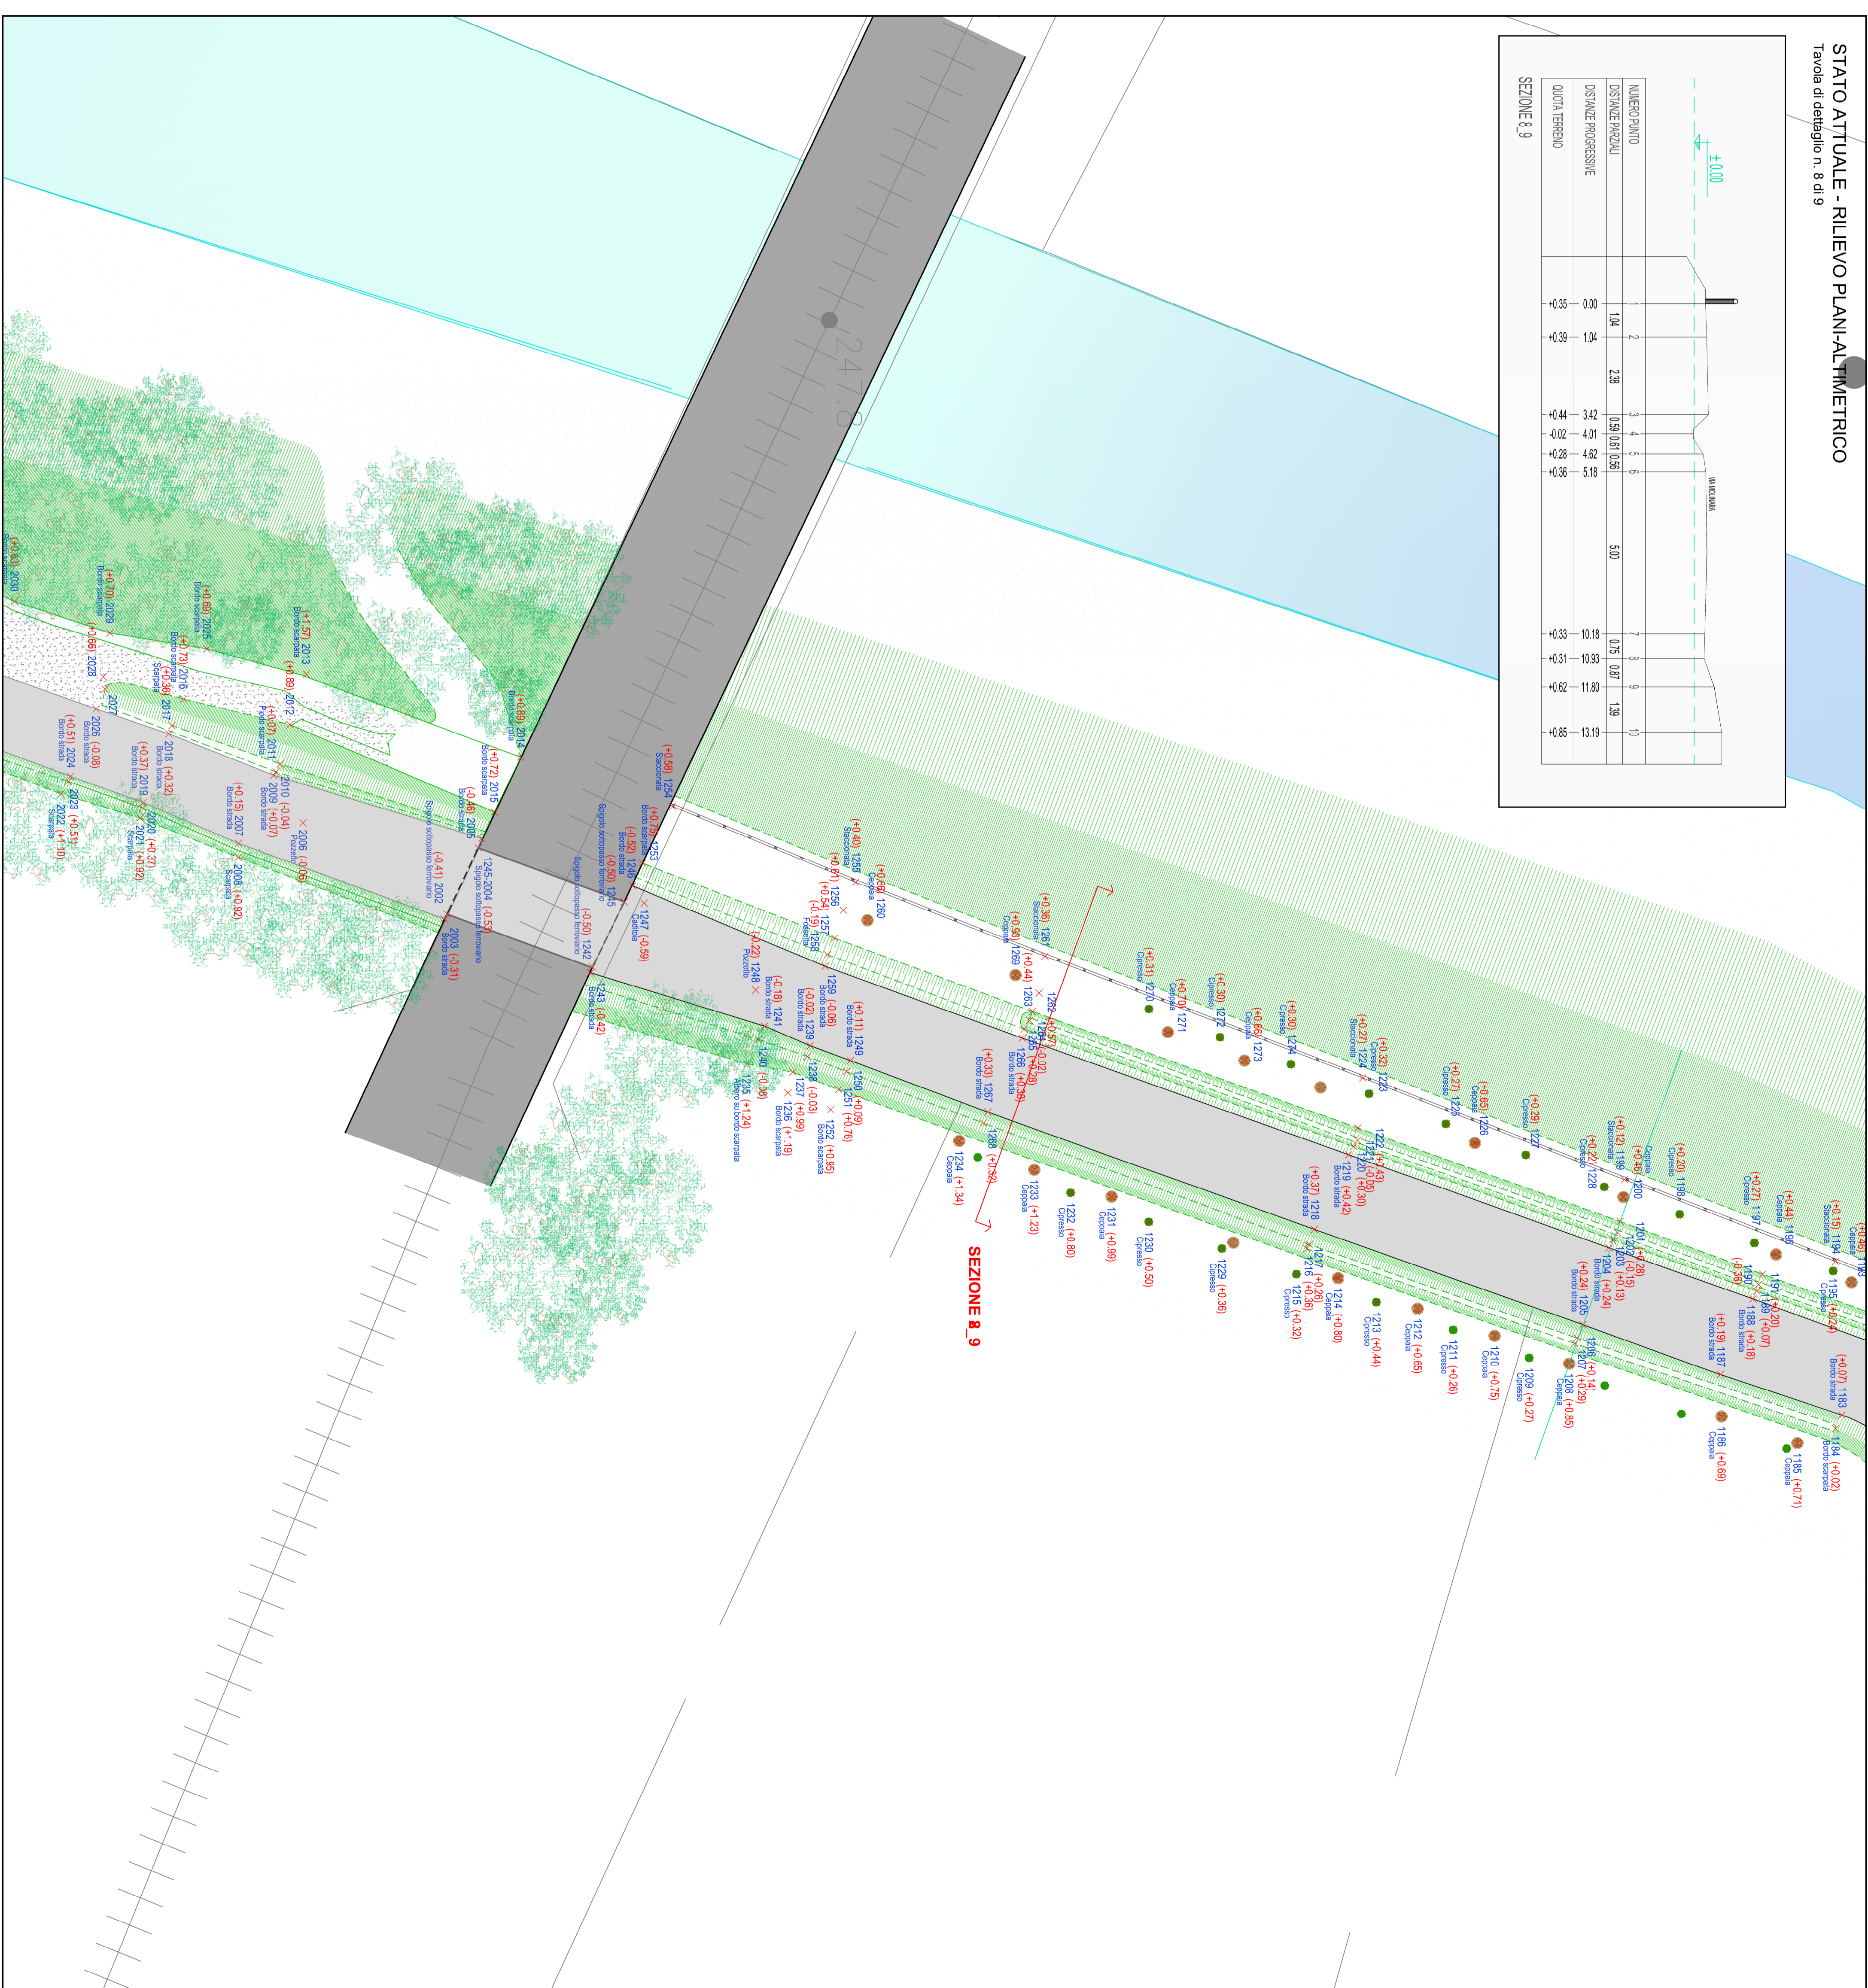

**PLANIMETRIA GENERALE**  
 INDIVIDUAZIONE TAVOLA DI DETTAGLIO RILIEVO

