

COMUNE DI AREZZO

Direzione Tecnica
Servizio Progettazione Opere Pubbliche

**REALIZZAZIONE DI COLLEGAMENTO
TRA LA CICLOPISTA DELL'ARNO,
IL SENTIERO DELLA BONIFICA
E LA CITTA' DI AREZZO**

**POTENZIAMENTO INFRASTRUTTURALE
TRATTO 4**

**PROGETTO
DEFINITIVO AGGIORNATO
ESECUTIVO**

Planimetria stato di Progetto
Tavola di dettaglio n. 4 di 9


Stato di Progetto
Tavola
3.10 Scala
1:200

Progettisti
Geom. Marco Moretti
Geom. Monica Annetti
Servizio Progettazione Opere Pubbliche
Impianto P.I.
P. Inid. Stefano Carrai
Coordinatore Sicurezza in fase di Progettazione
Dot. Ing. Luca Romolini
Servizio Progettazione Opere Pubbliche


Data: Ottobre 2021 Prot. n. 143467/L.02.02/2014
Responsabile Unico del Procedimento
Dot. Ing. Antonella Fabbianelli



PLANIMETRIA GENERALE
INDIVIDUAZIONE TAVOLA DI DETTAGLIO

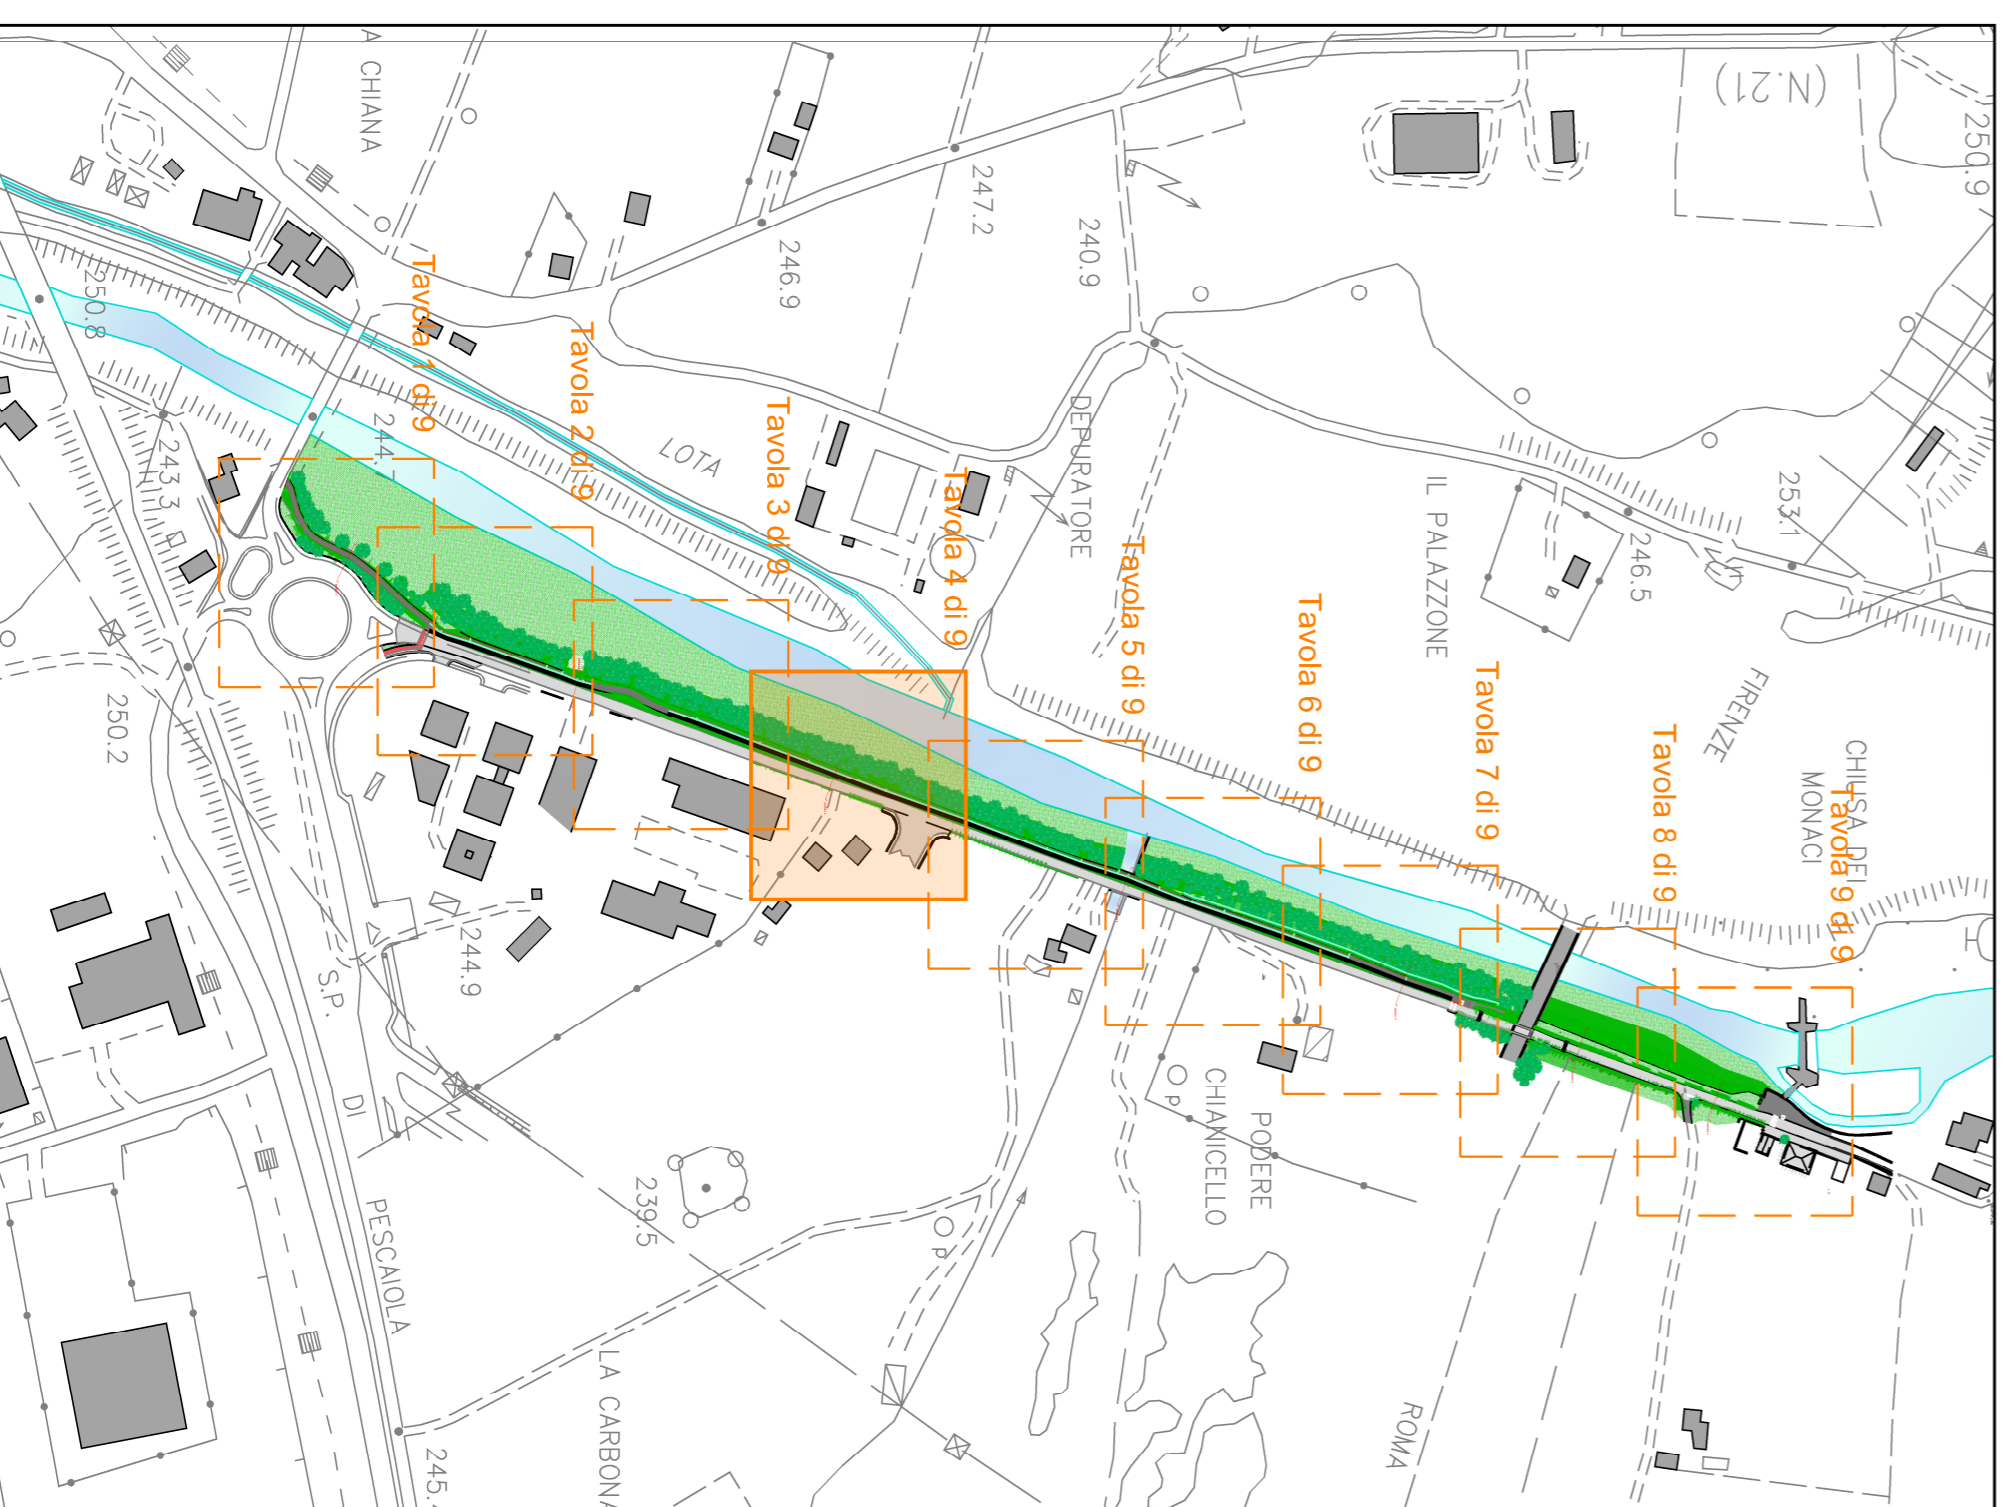

PLANIMETRIA STATO DI PROGETTO
Tavola di dettaglio n. 4 di 9

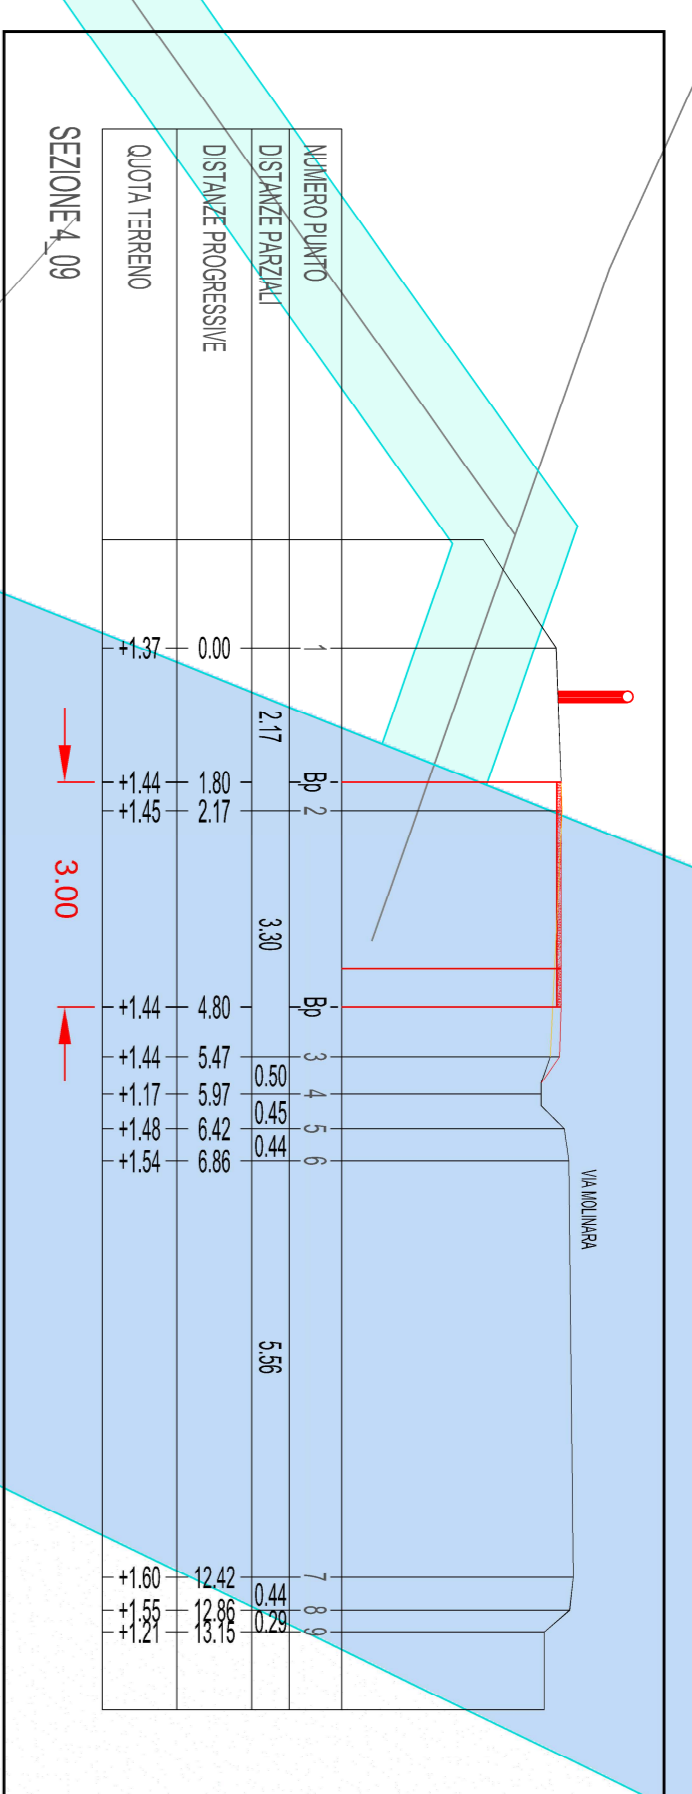

