




COMUNE DI AREZZO
 Direzione Tecnica
 Servizio Progettazione OO.PP.

**VIABILITA' DI COLLEGAMENTO
 TRA PARCHEGGIO SCAMBIATORE E
 VIA BUONCONTE DA MONTEFELTRO**
 - lotto n. 2 Tangenziale Nord -

**Progetto
 ESECUTIVO**

Planimetria Generale



Stato sovrapposto
 Tavola: 4.0 Scala: 1:500/1000

Progettisti:
Geom. Marco Moretti
 Servizio Progettazione Opere Pubbliche
Geom. Monica Annetti
 Progetto infrastrutture strategiche e manutenzione





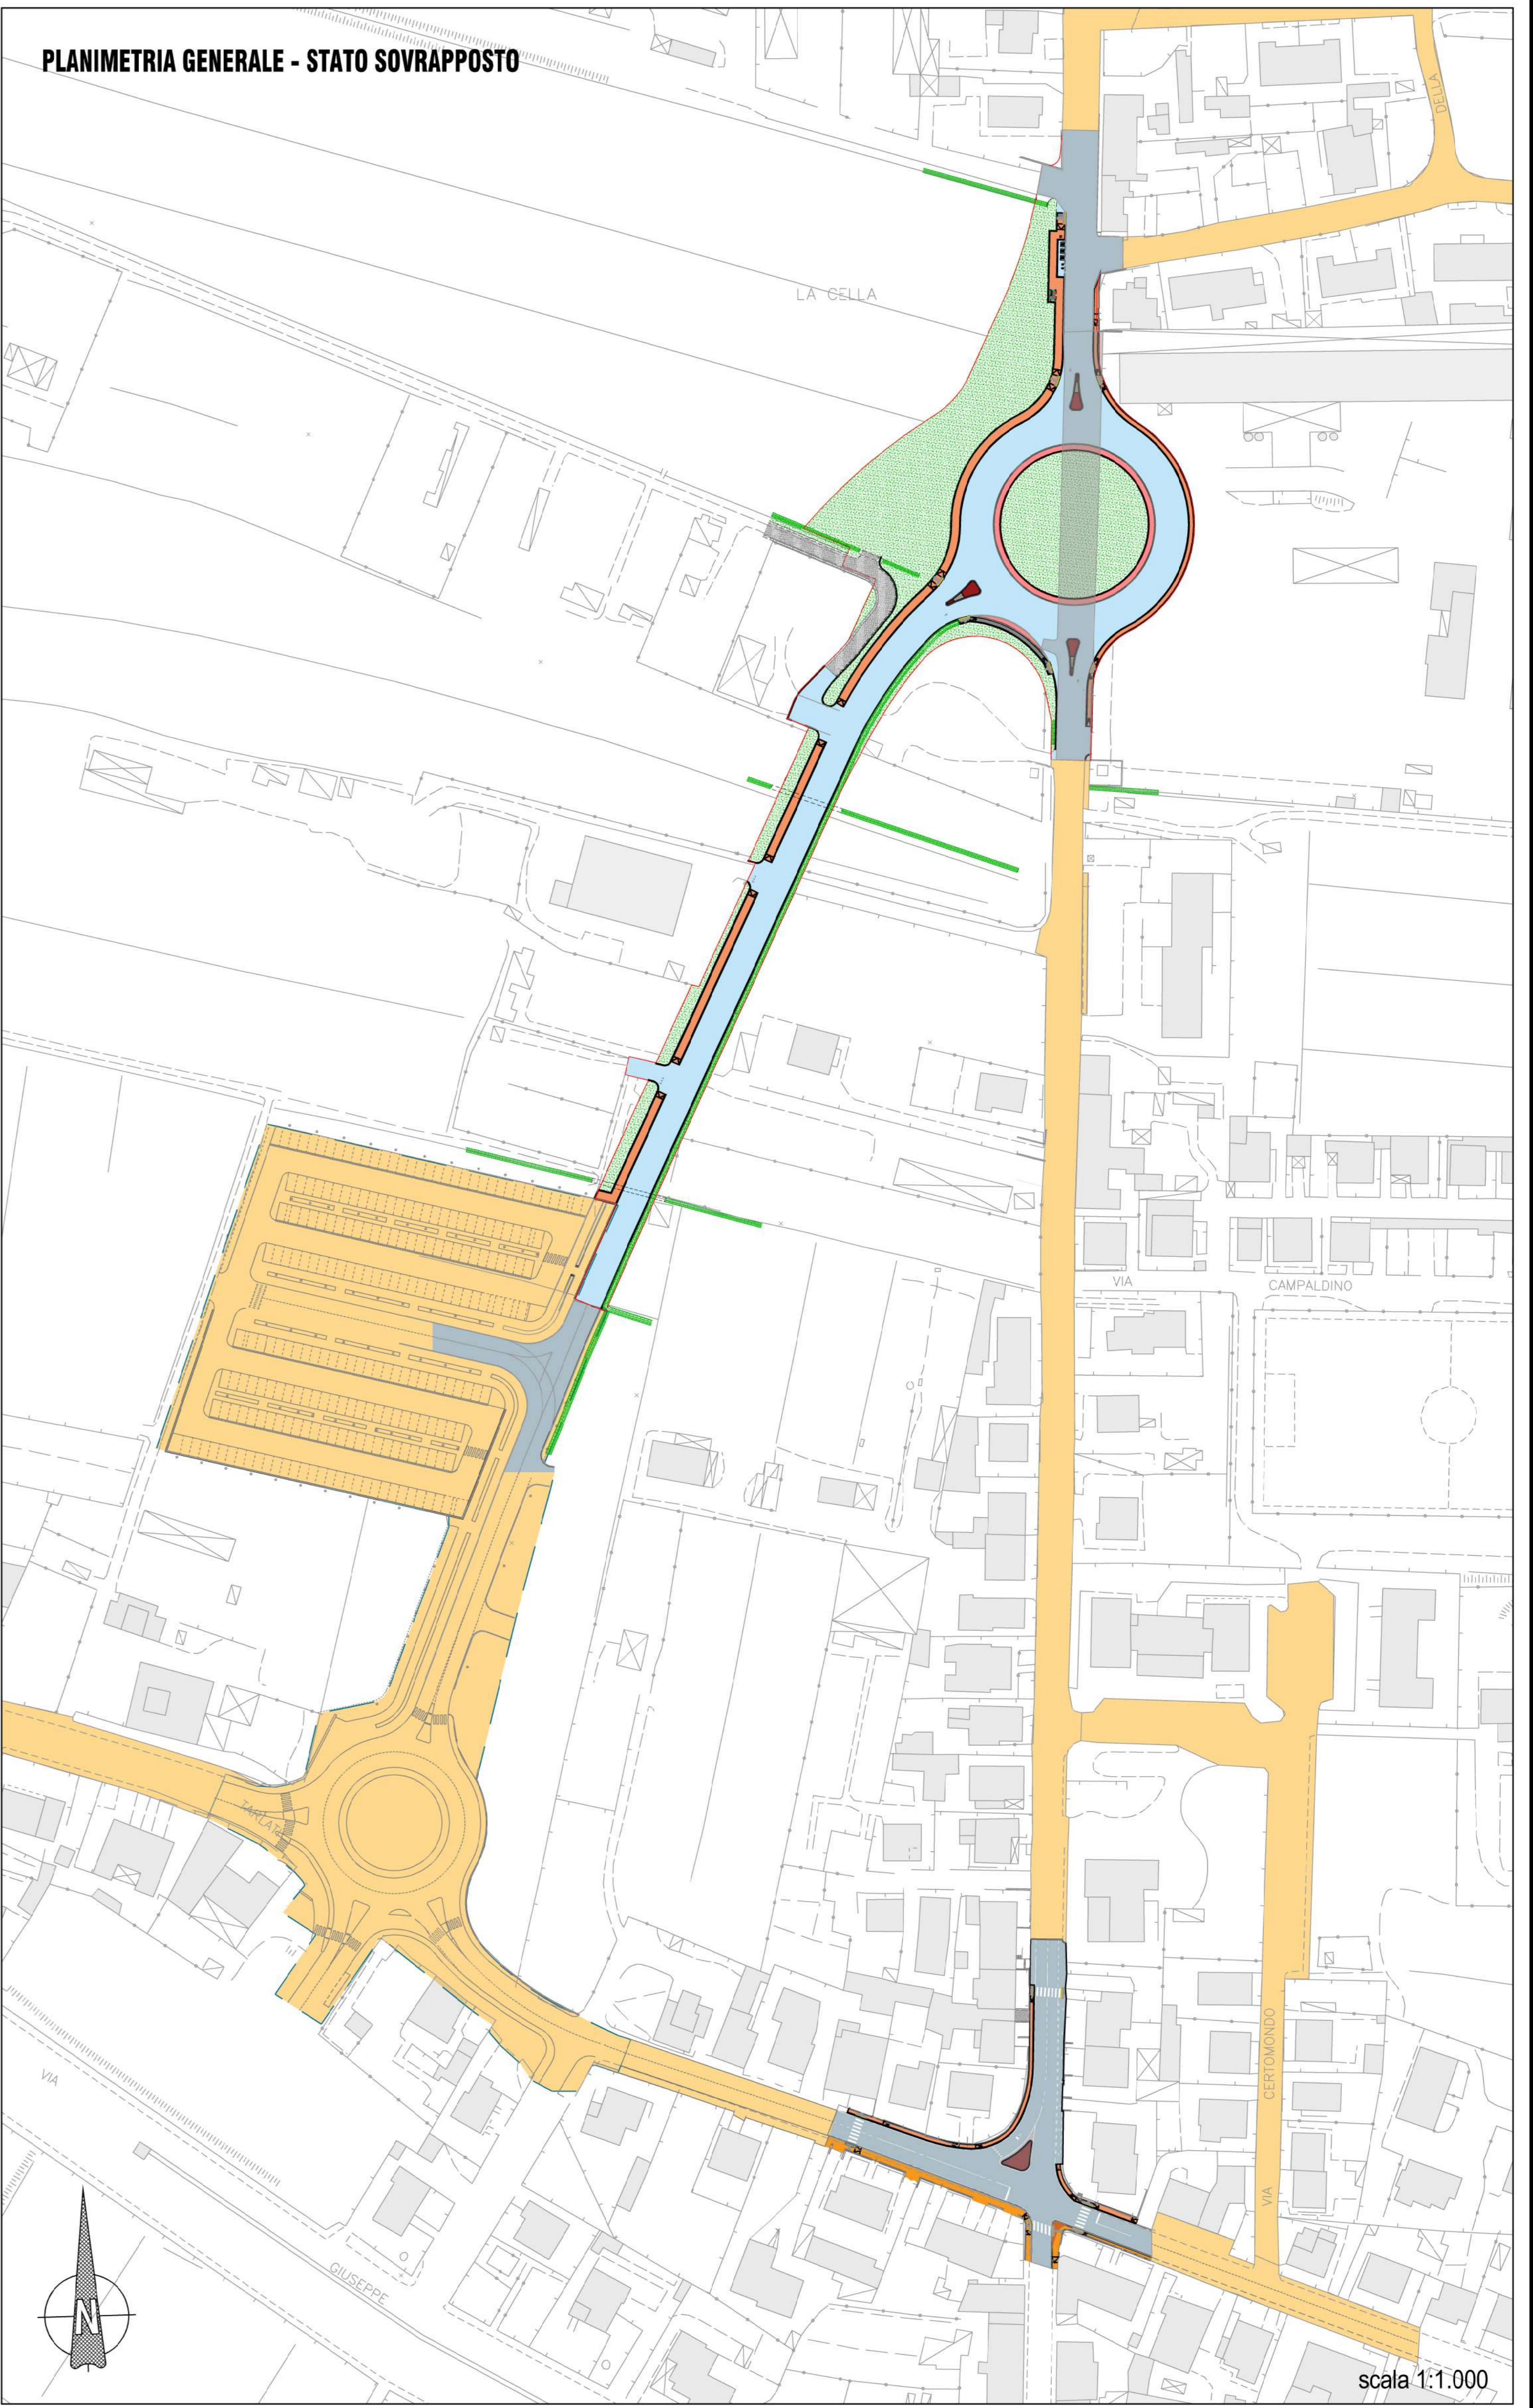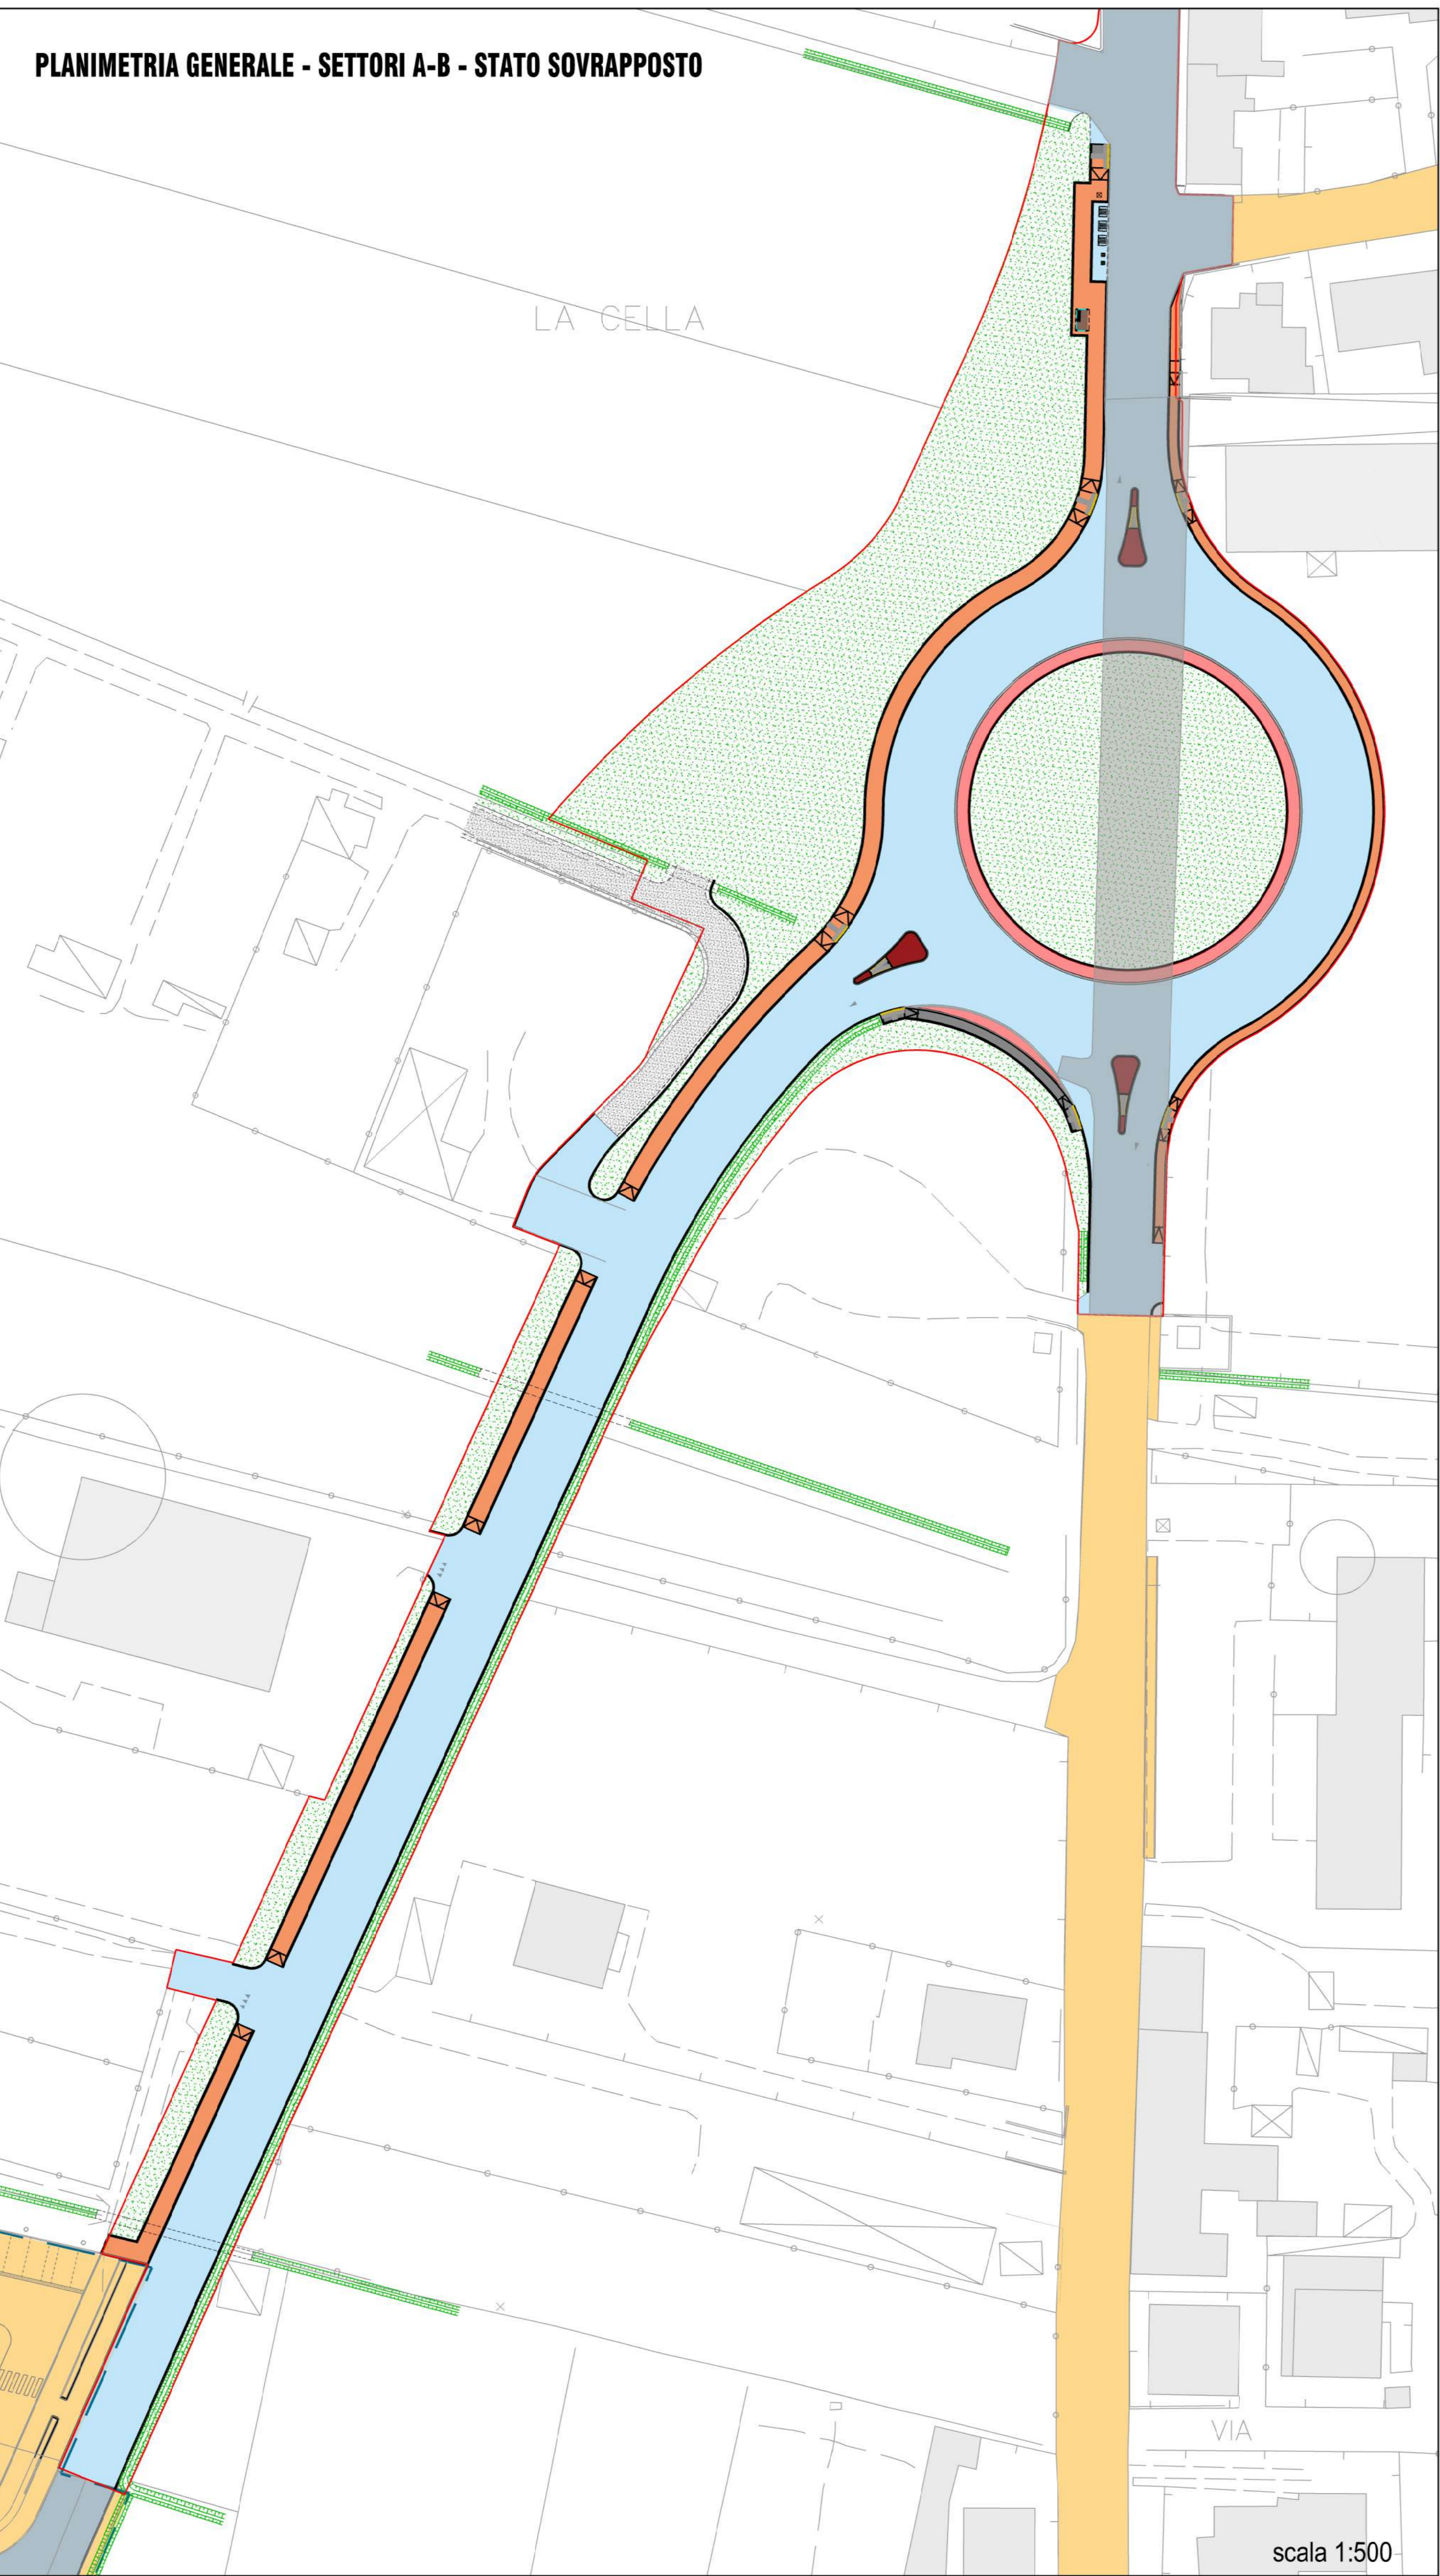

Progettista Impianto Illuminazione Pubblica:
Dott. Ing. Alfonso Serio
 Progetto infrastrutture strategiche e manutenzione

Coordinatore per la Sicurezza in Fase di Progettazione:
Dott. Ing. Luca Romolini
 Servizio Progettazione OO.PP.

Data: Settembre 2022 Prot. n. 142663 / L.02.03/2018
 Responsabile Unico del Procedimento
Dott. Ing. Antonella Fabbianelli



LEGENDA

-  Piattaforma stradale esistente (sede stradale, marciapiedi, aiole spartitraffico)
-  Sede stradale esistente oggetto di ripristino/adeguamento
-  Sede stradale nuova
-  Marciapiede esistente oggetto di ripristino/adeguamento
-  Marciapiede nuovo
-  Aiola spartitraffico e/o fascia di sormonto nuovi

