



Servizio Progettazione Opere Pubbliche

RIGENERAZIONE URBANA DELL'AREA "GIOCO DEL PALLONE" E AREE LIMITROFE
Lotto 1 - Restauro tratto di mura compreso tra il gioco del pallone e Piazza Porta Crucifera



Finanziato dall'Unione europea NextGenerationEU



PNRR - M5.C2 - Investimento 2.1



Progetto esecutivo

Documento: TAV. 03
Descrizione: Rilievo plano/altimetrico - Planimetria

Progettista opere edili:
ing. Andrea Lazzeroni
arch. Simona Ciofini
geom. Mirko Latorraca


Handwritten signatures

Servizio Progettazione Opere Pubbliche

Data: 15/05/2023 Prot: 2023/67879-L.11.52/2022
Responsabile Unico del Procedimento:
ing. Antonella Fabbianelli CUP: B15F21001530001

INQUADRAMENTO GENERALE

Scala 1:500

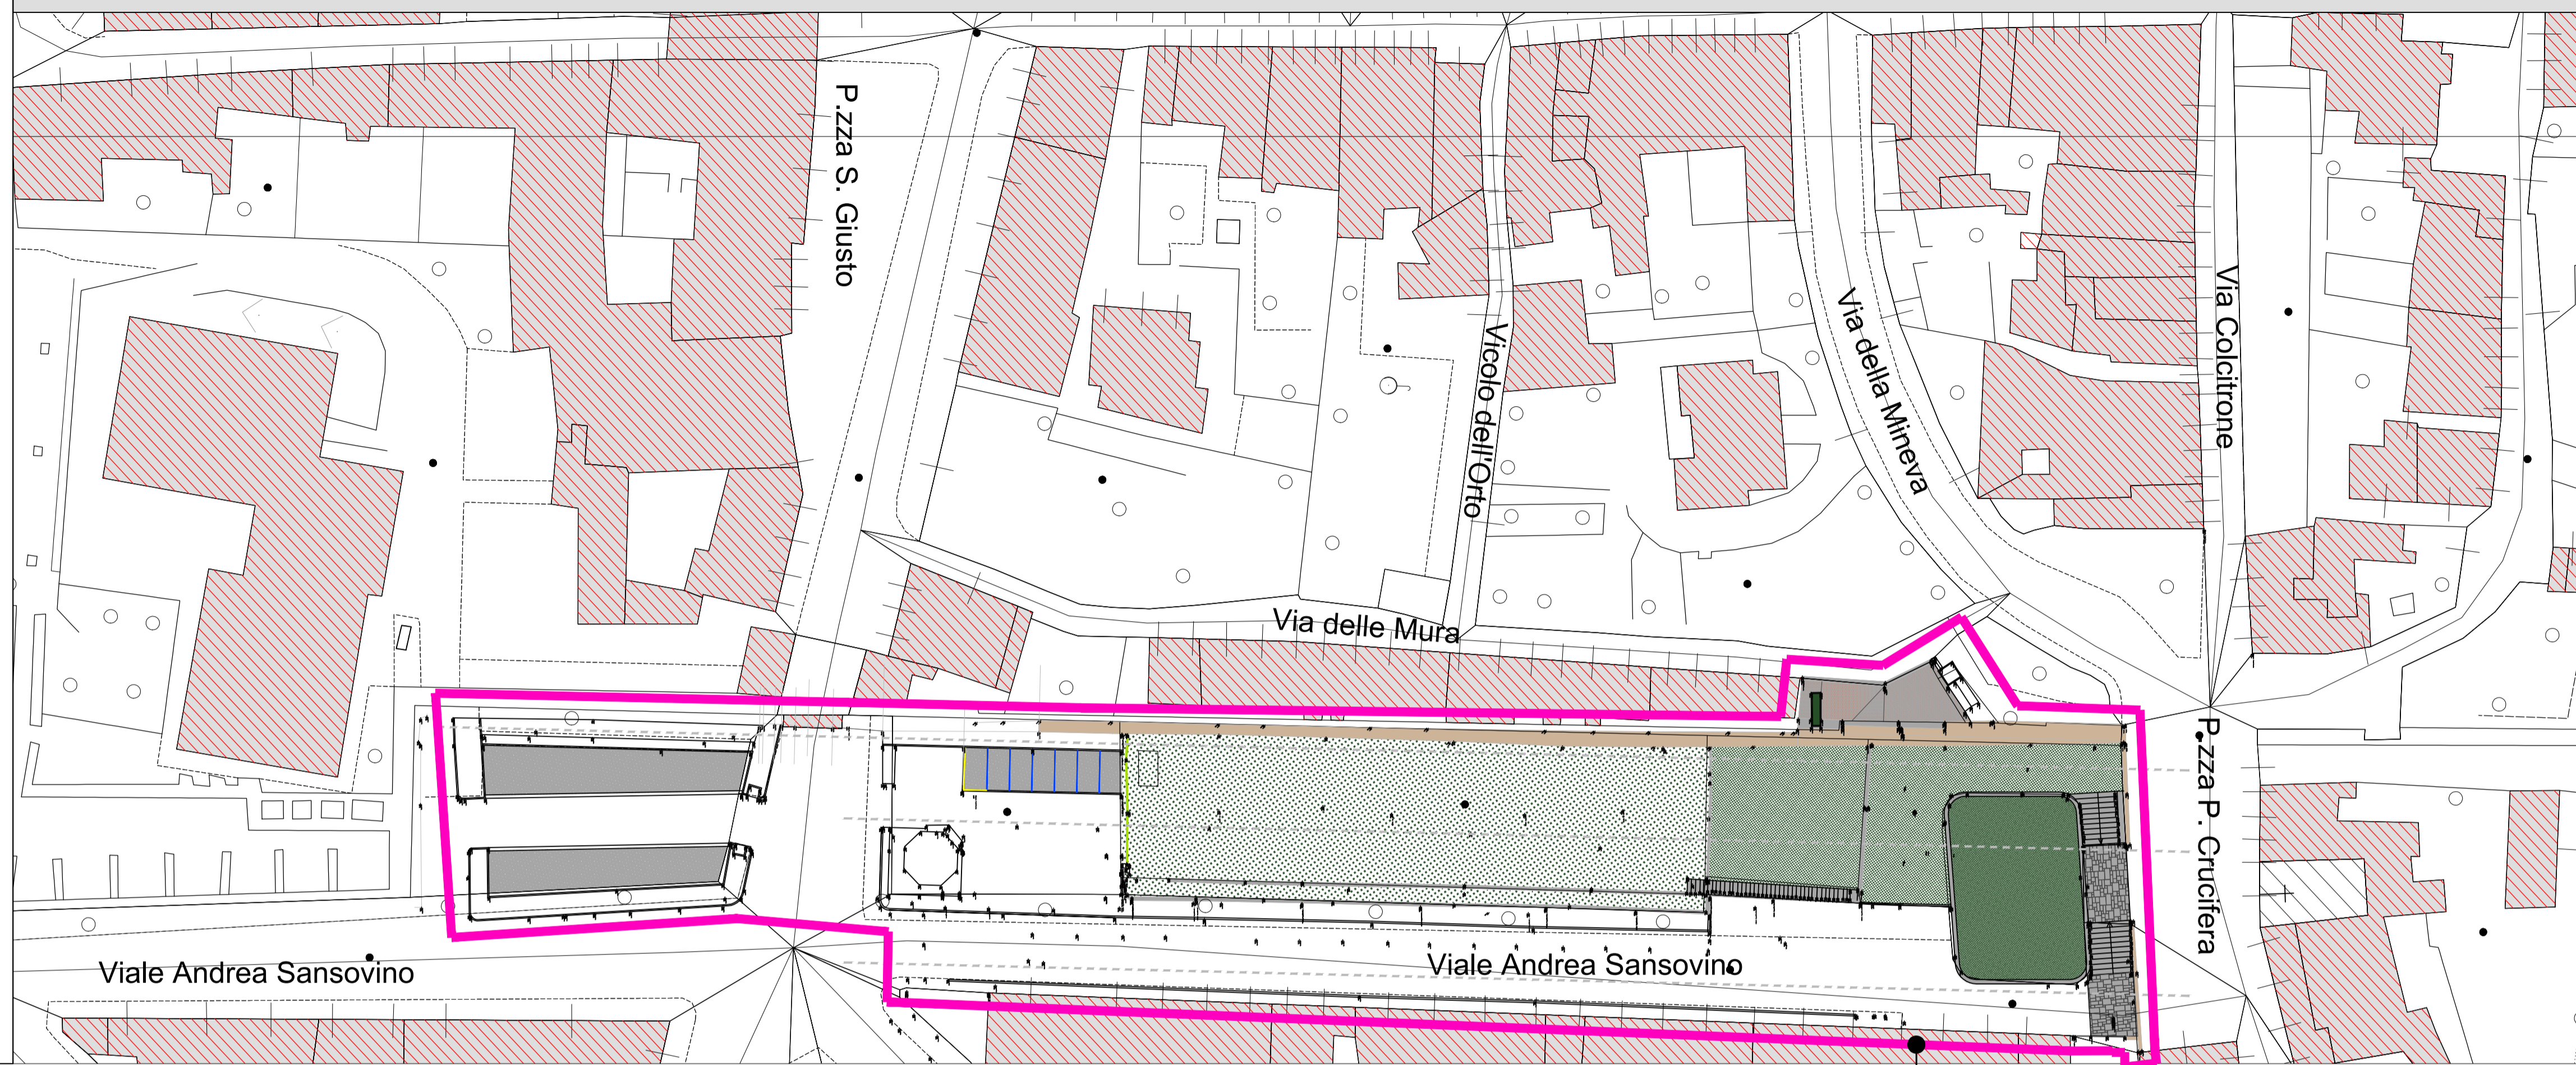

Perimetrazione del rilievo

Ingrandimento

INGRANDIMENTO

Scala 1:200

