



Servizio Progettazione Opere Pubbliche

RIGENERAZIONE URBANA DELL'AREA "GIOCO DEL PALLONE" E AREE LIMITROFE
Lotto 1 - Restauro tratto di mura compreso tra il gioco del pallone e Piazza Porta Crucifera



PNRR - M5.C2 - Investimento 2.1



Progetto esecutivo

Documento: TAV 04
Descrizione: Prospetti /sezioni


Progettista opere edili:
ing. Andrea Lazzeroni
arch. Simona Ciofini
geom. Mirko Latorraca

Servizio Progettazione Opere Pubbliche

Data: 15/05/2023 Prot: 2023/67879-L.11.52/2022

Responsabile Unico del Procedimento:
ing. Antonella Fabbianelli CUP: B15F21001530001

Sezione longitudinale

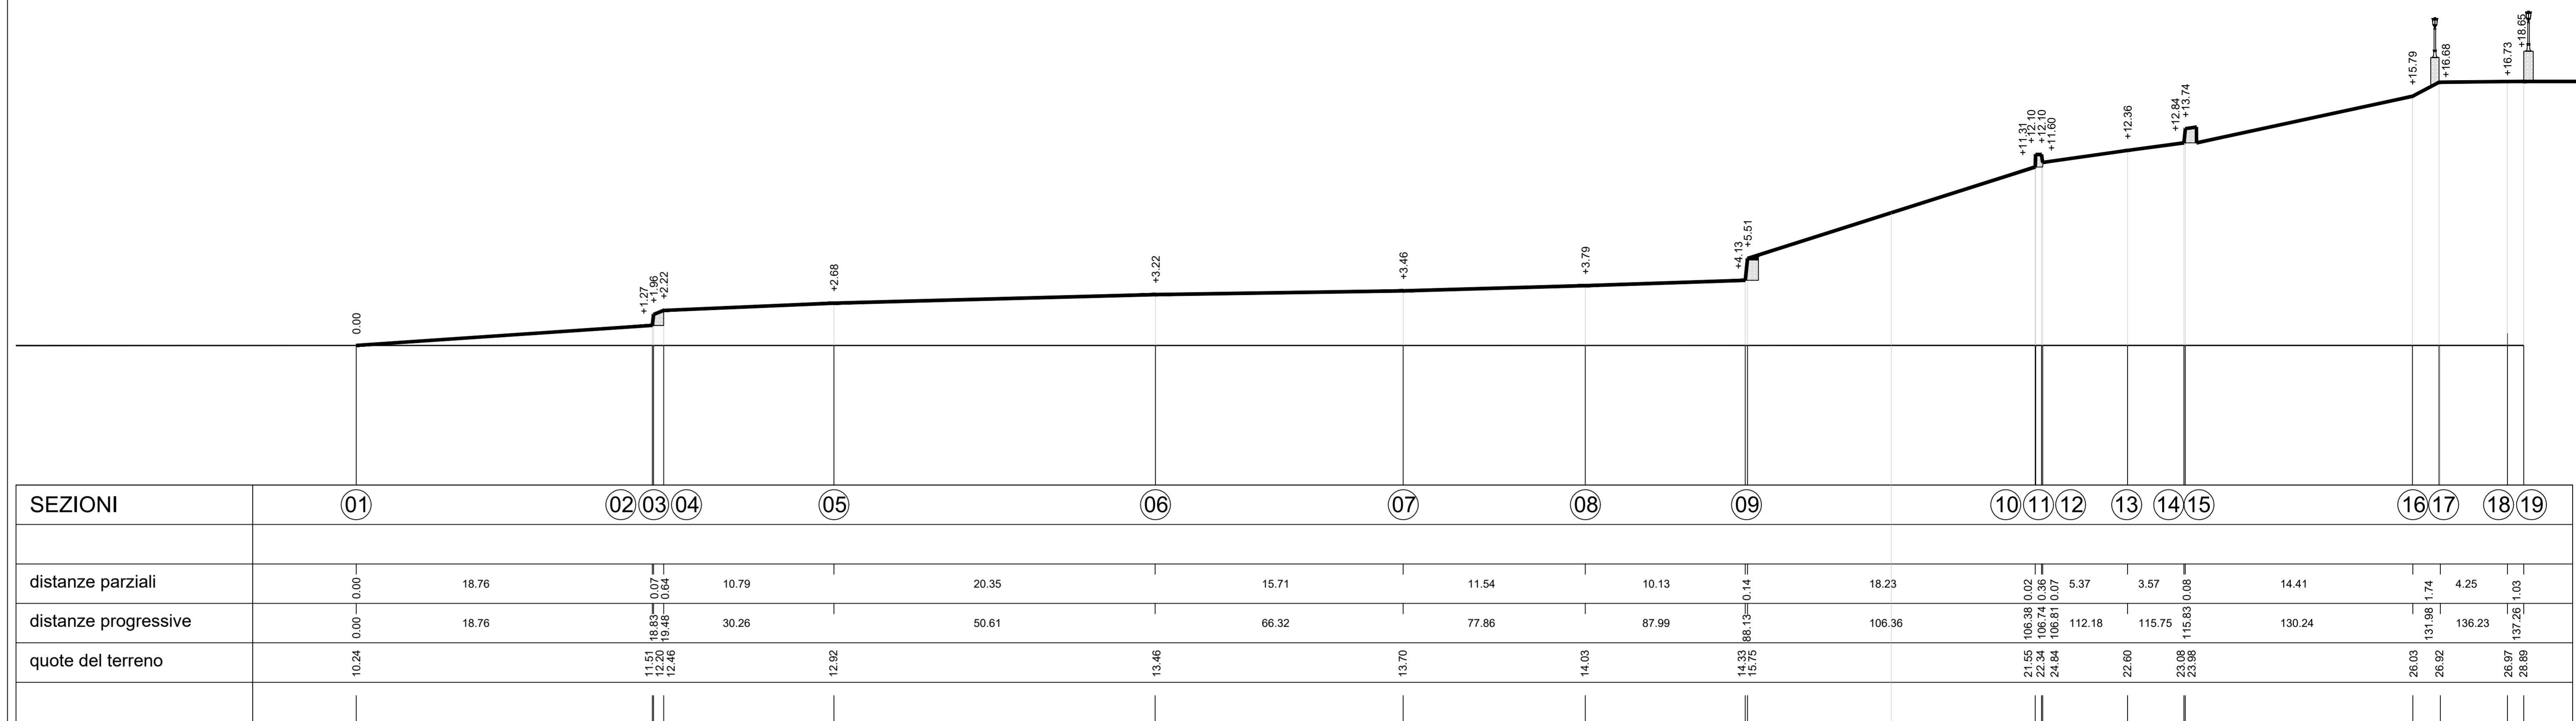

Prospetto frontale

