


PLANIMETRIA GENERALE

VIA DIVISIONE GARIBALDI

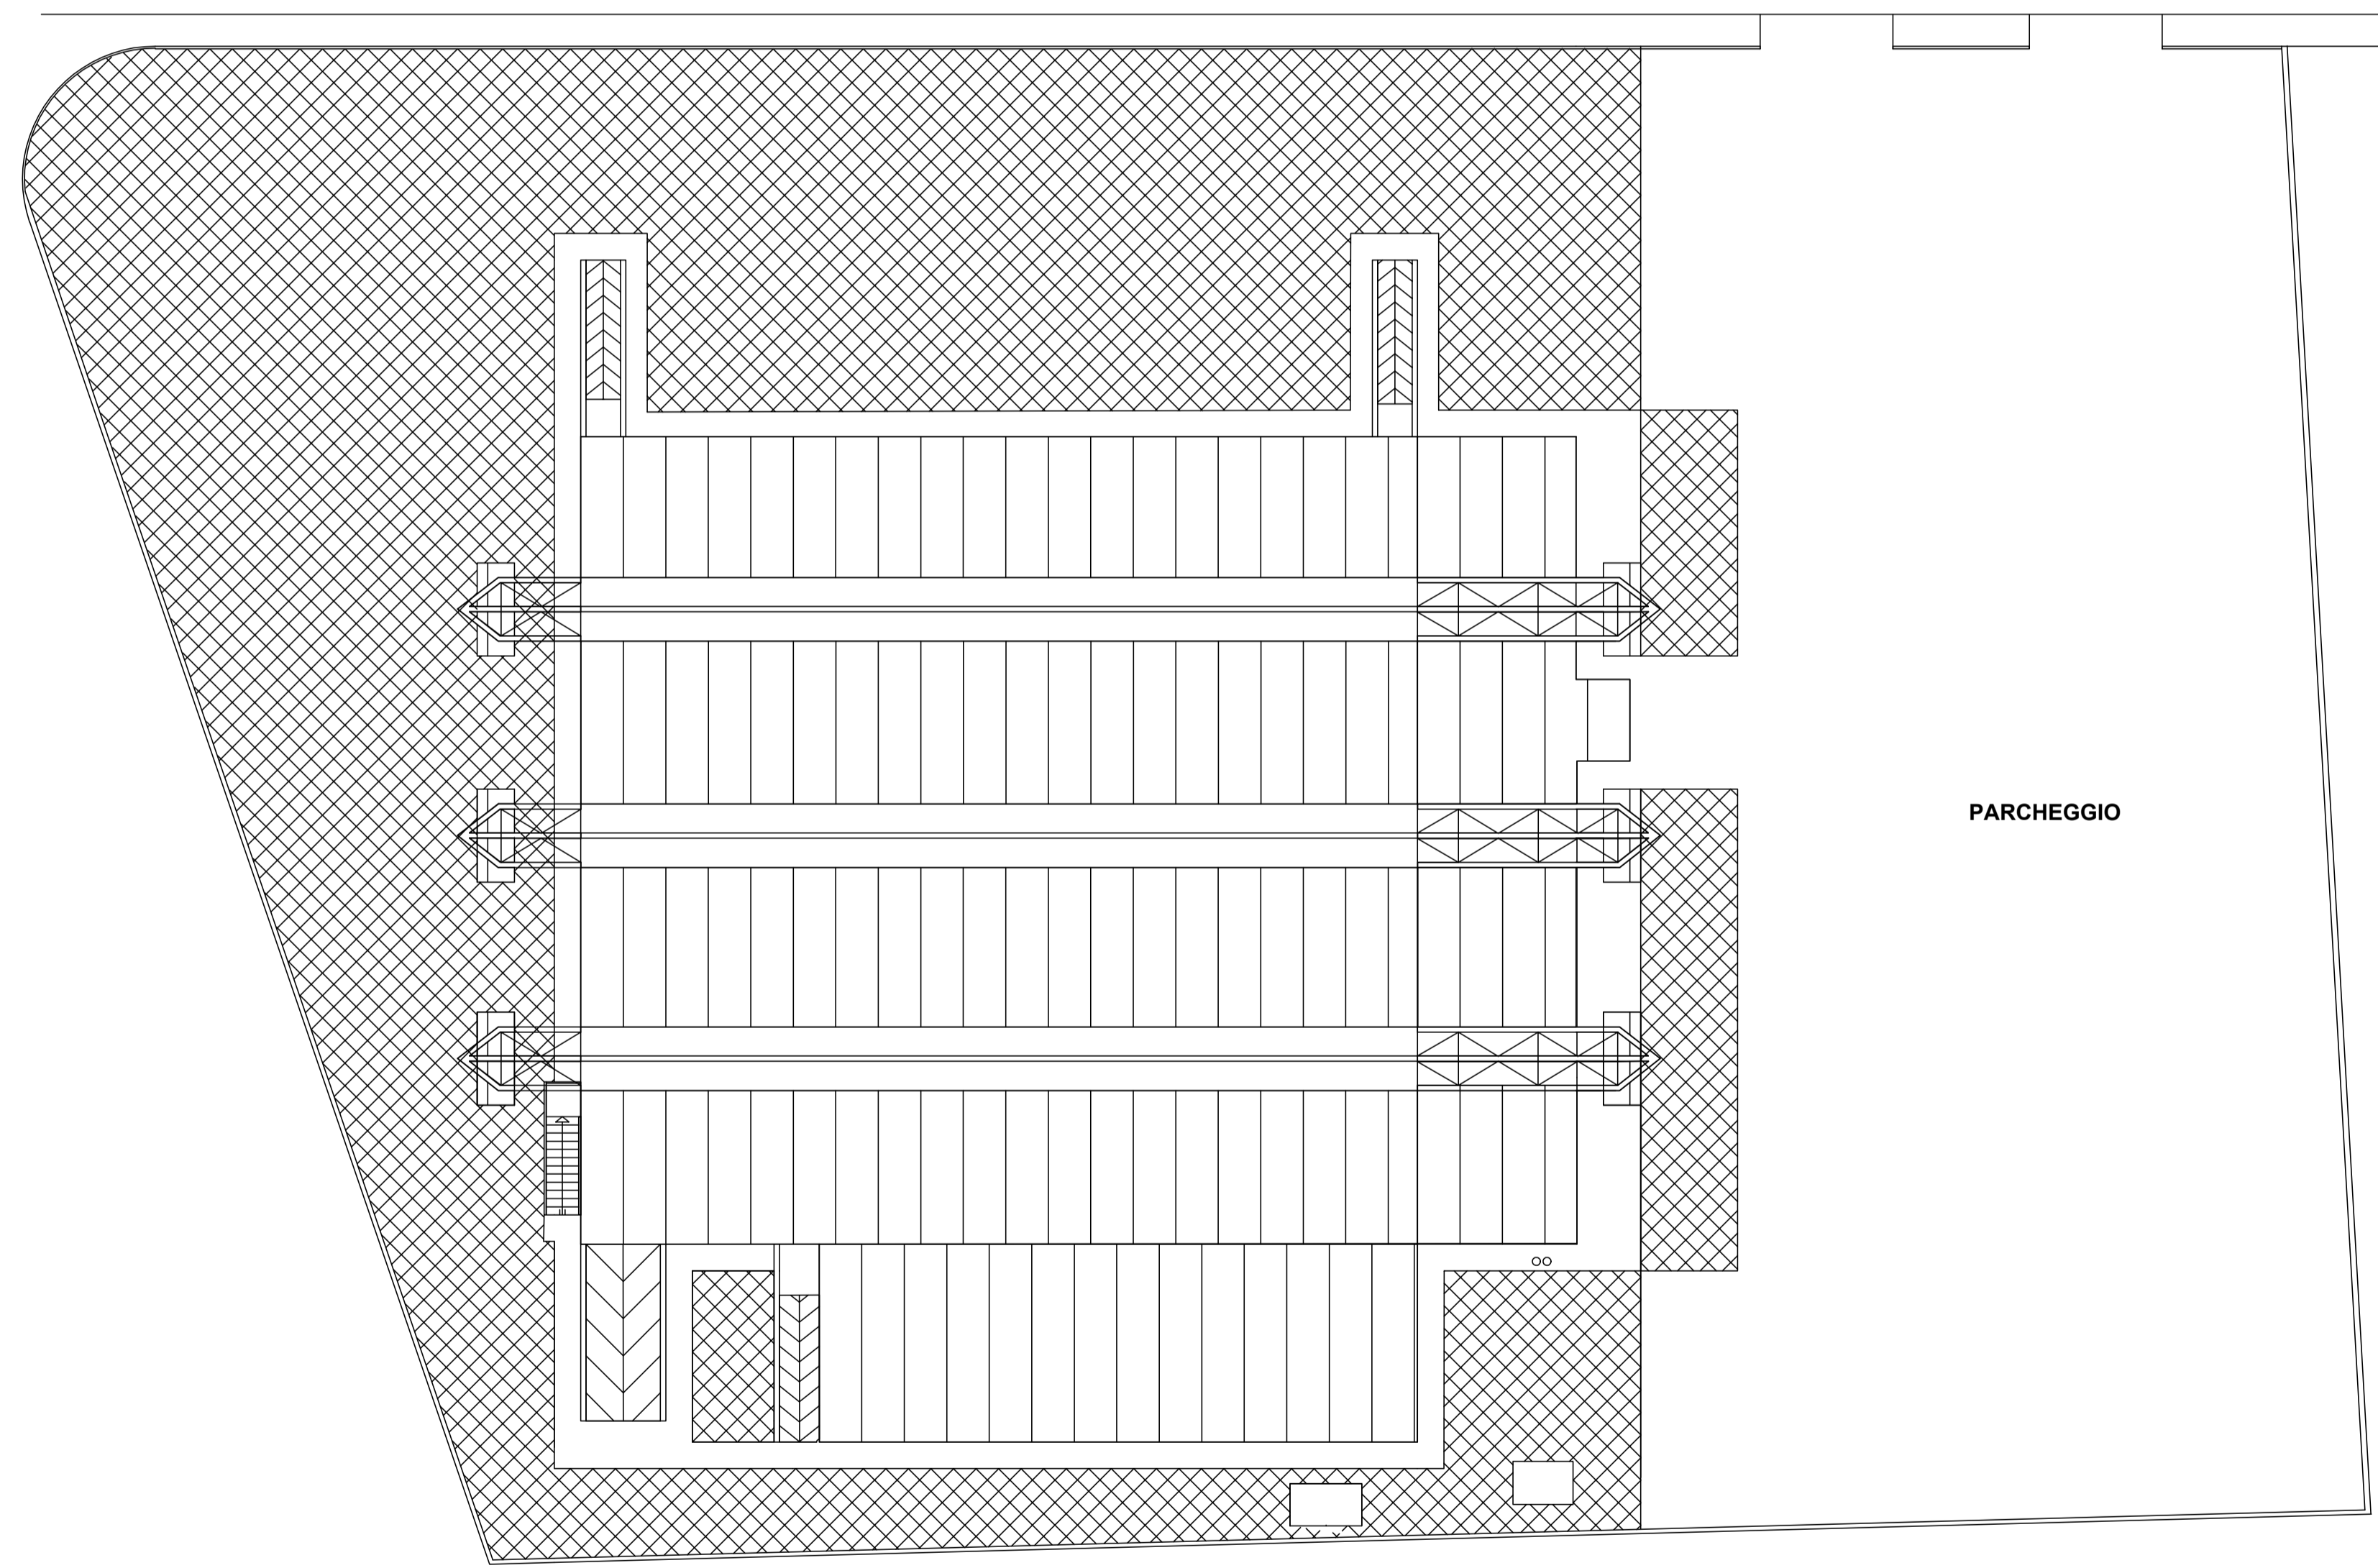

<b>COMUNE DI AREZZO</b>	COMMITTENTE <b>COMUNE DI AREZZO</b> Ufficio Sport, Giovani e Terzo Settore	TAV. 1
	OPERA <b>BOCCIODROMO COMUNALE</b> Via Divisione Garibaldi, 1 - AREZZO	SCALA <b>1:200</b>
	OGGETTO DELL'ELABORATO <b>PROGETTO PRELIMINARE</b> <b>PLANIMETRIA STATO ATTUALE</b>	DATA Febbraio 2026
	PROGETTISTA <b>Geom. GIORDANO ZEI</b> Ufficio sport, giovani e terzo settore	_____ Timbro e Firma
RESPONSABILE UNICO DEL PROCEDIMENTO <b>Dott.ssa Paola Buoncompagni</b> Ufficio sport, giovani e terzo settore	_____ Timbro e Firma	