



P. PIANO SEMINTERRATO - TERRA

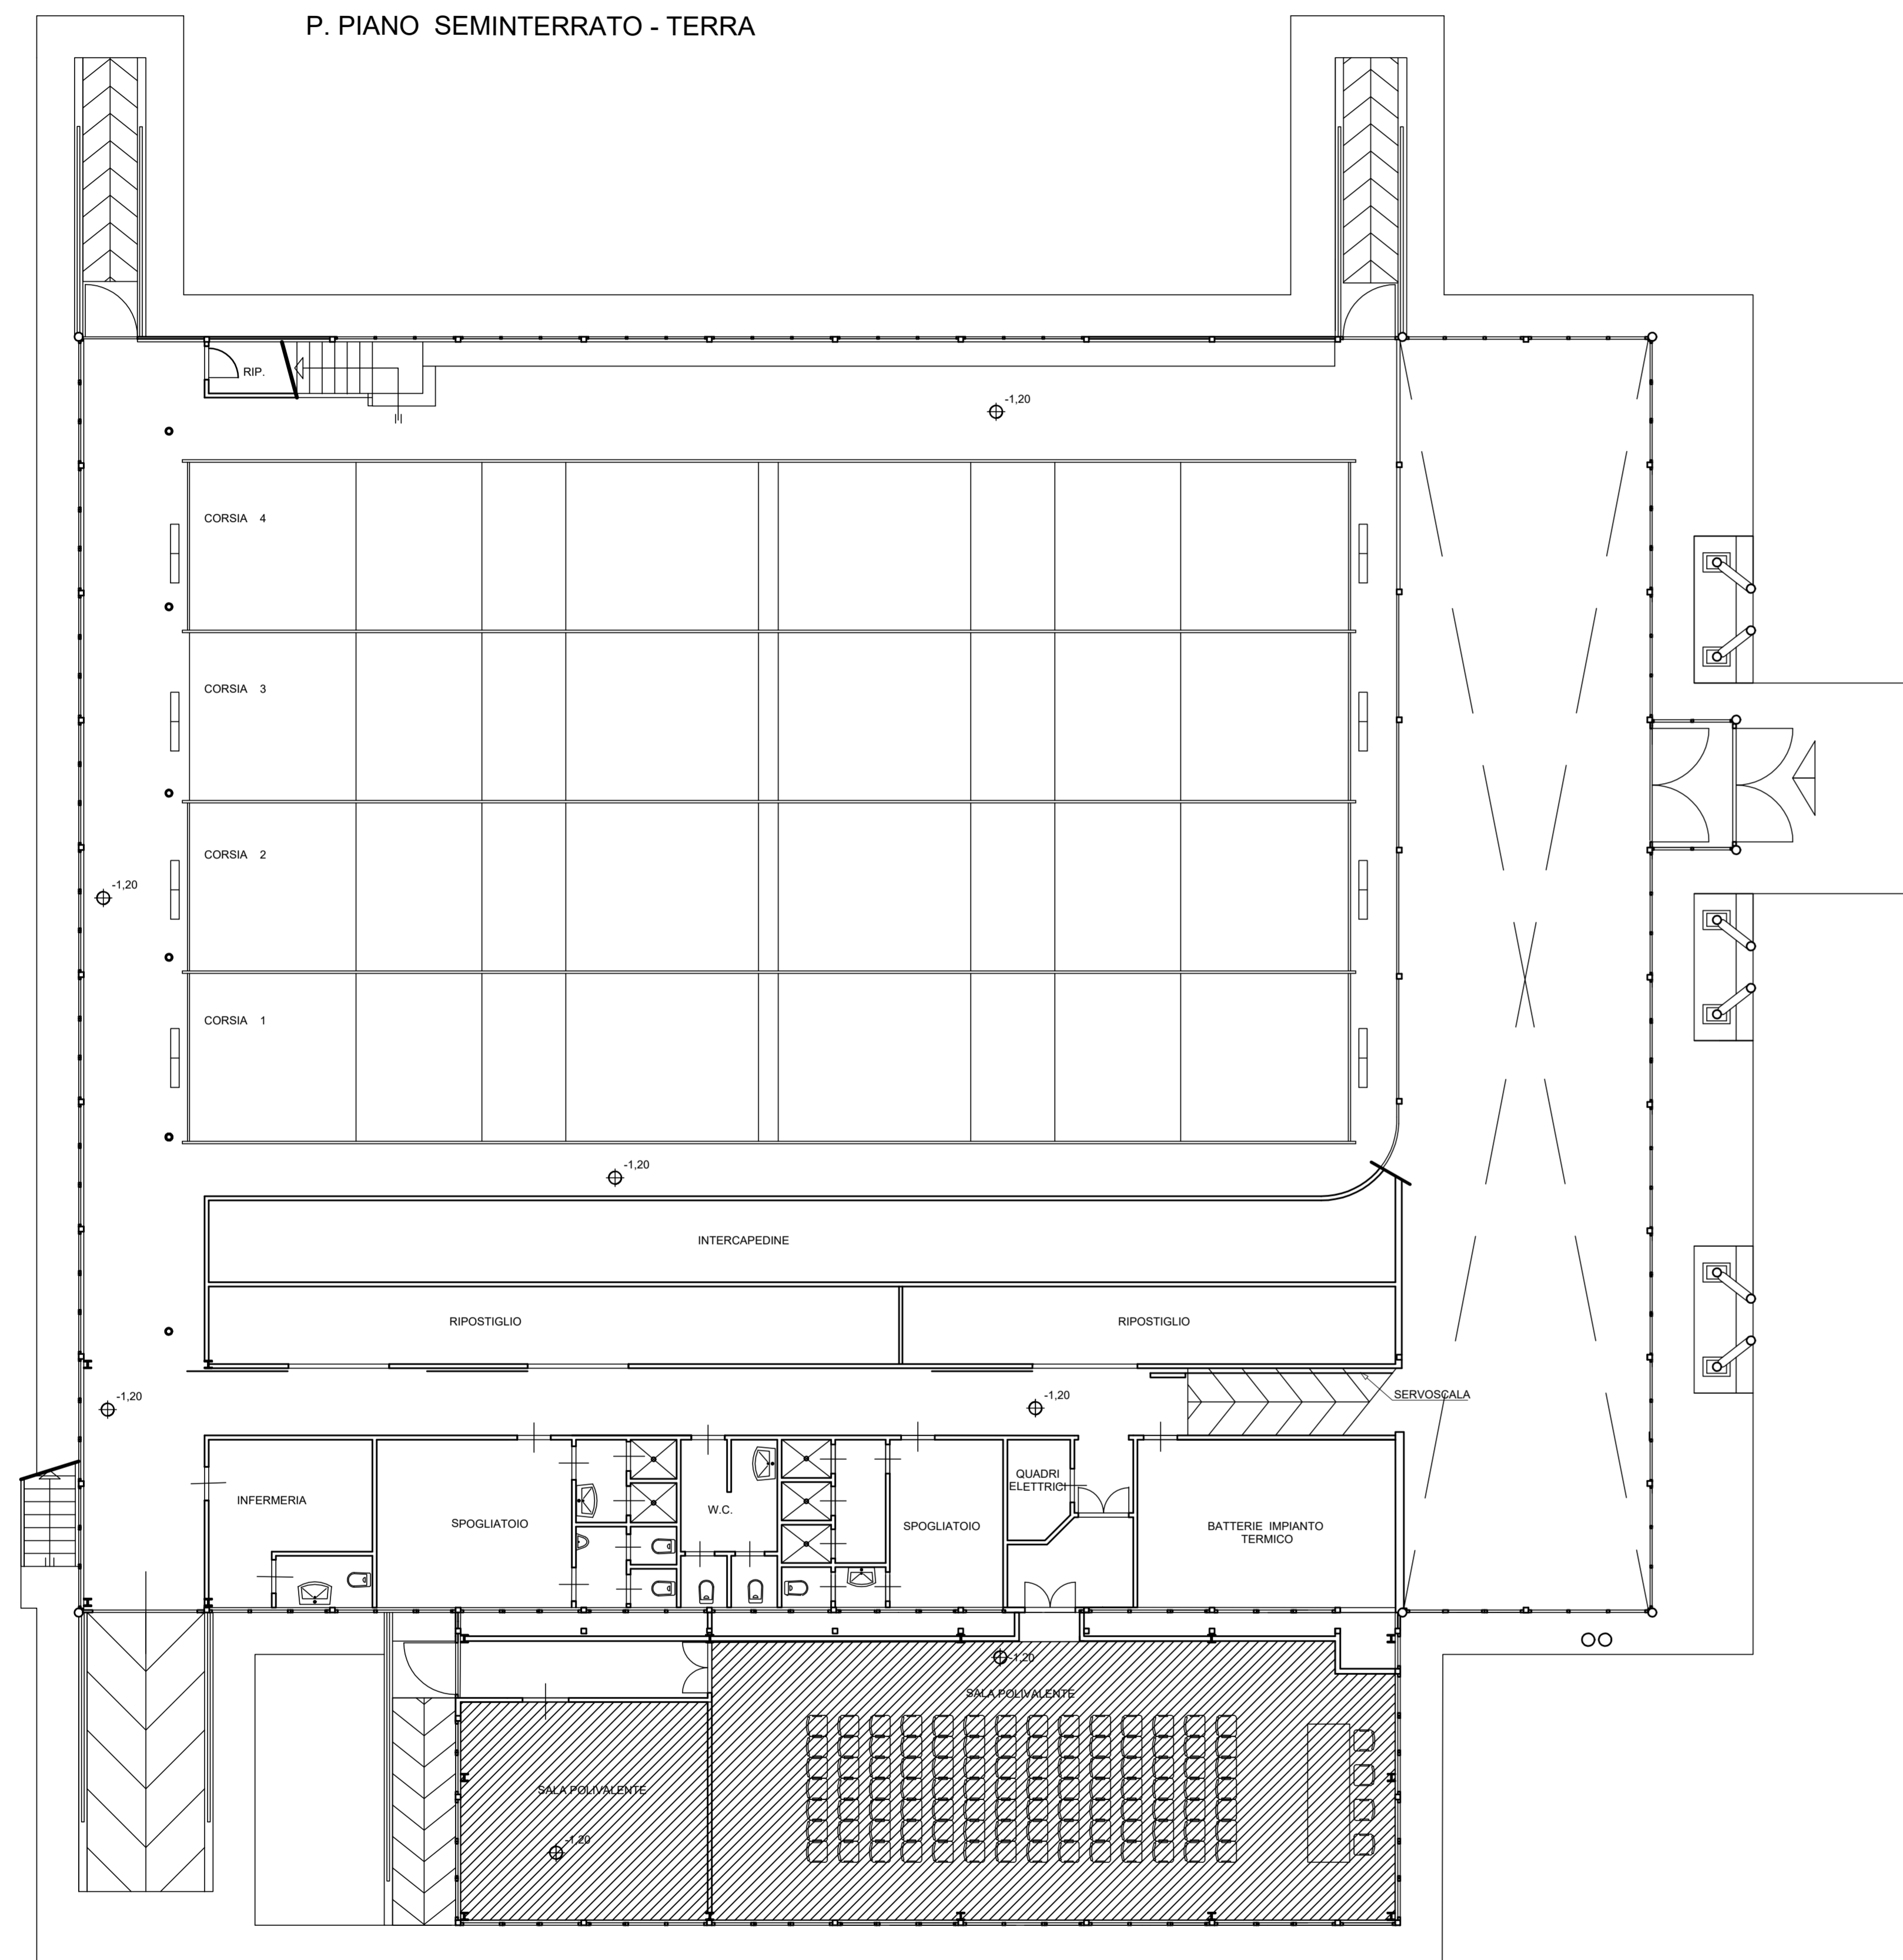

P. PIANO TERRA - RIALZATO

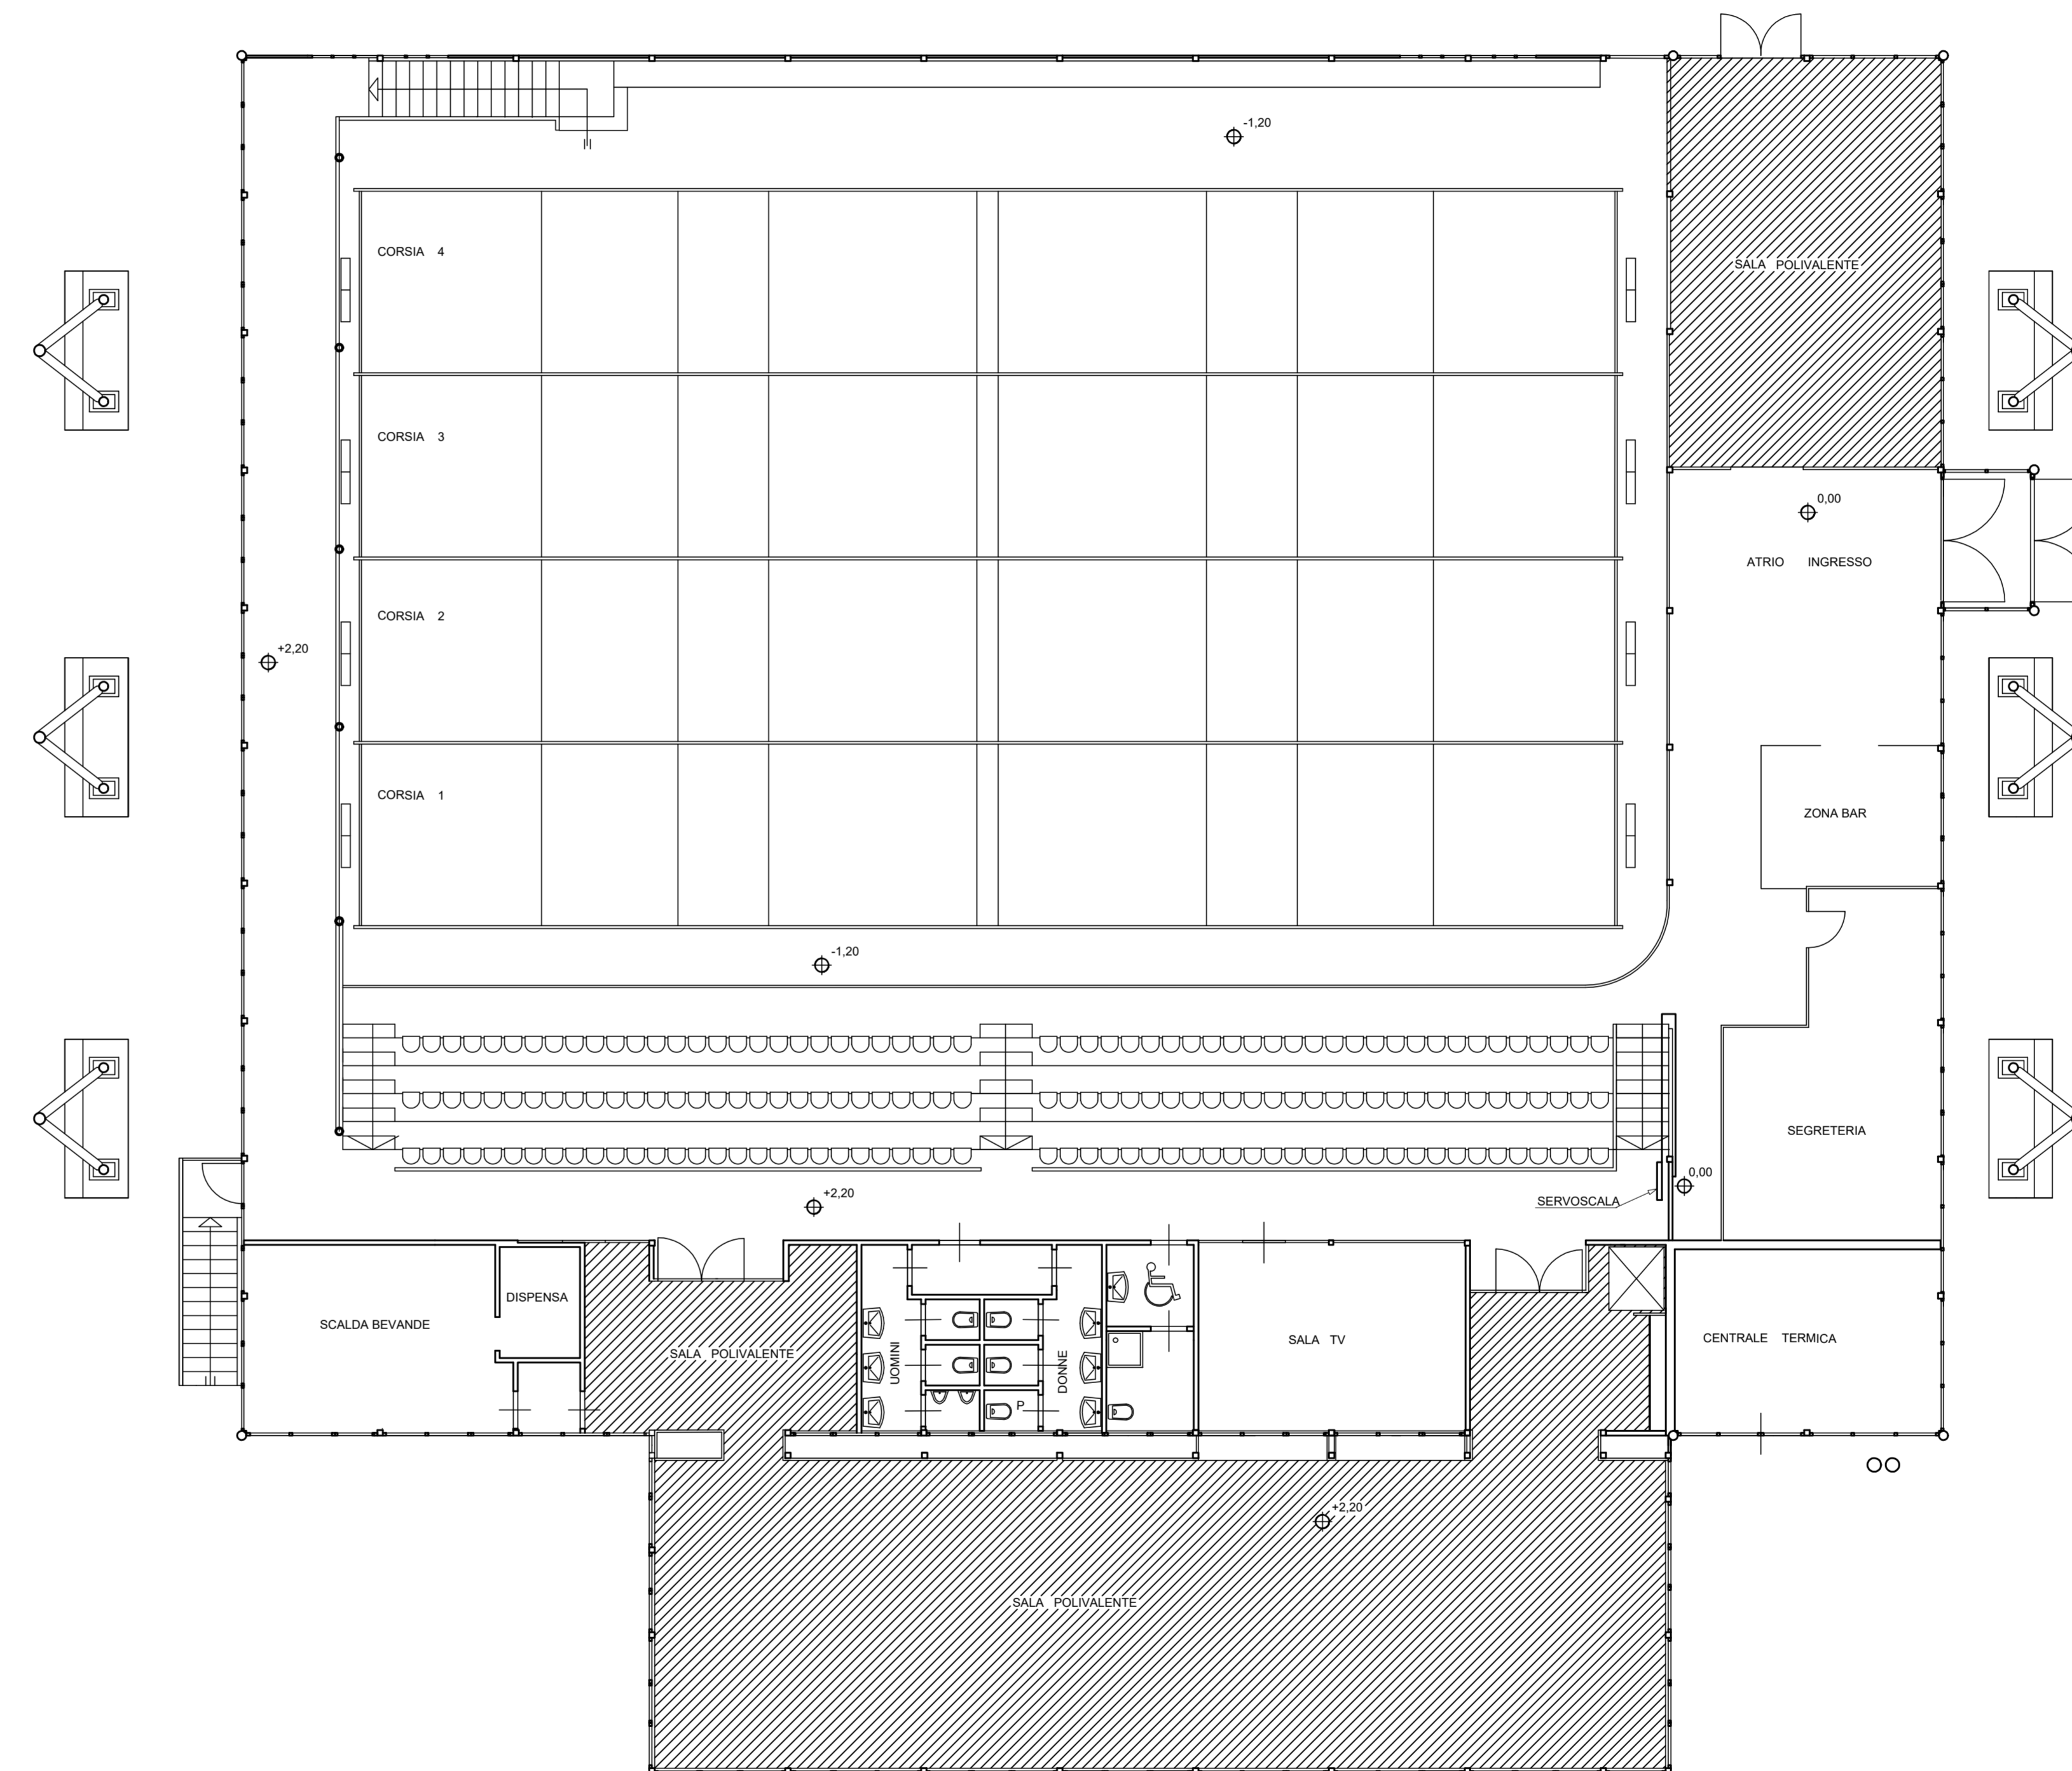

 SALE POLIVALENTE OGGETTO DI SUB-CONCESSIONE

COMUNE DI AREZZO	COMMITTENTE <b>COMUNE DI AREZZO</b> Ufficio Sport, Giovani e Terzo Settore	TAV. 2
	OPERA <b>BOCCIODROMO COMUNALE</b> Via Divisione Garibaldi, 1 - AREZZO	SCALA <b>1:100</b>
	OGGETTO DELL'ELABORATO <b>PROGETTO PRELIMINARE</b> <b>PIANTE STATO ATTUALE</b>	DATA Febbraio 2026
	PROGETTISTA <b>Geom. GIORDANO ZEI</b> Ufficio sport, giovani e terzo settore	Timbro e Firma
RESPONSABILE UNICO DEL PROCEDIMENTO <b>Dott.ssa Paola Buoncompagni</b> Ufficio sport, giovani e terzo settore	Timbro e Firma	